



PLANLEGGING	Tiltakshaver: Stølen Kraft AS			
	Byggeplass: Knaben 4473 KVINLOG			
	Kommune: Kvinesdal	Gnr: 191	Bnr: 15	Fnr: 1 Snr: 0
	Dato: 11.03.2020	Tegn. viser: 3D Tegninger	Type	
	Rev.: 04	Sign.: TE	Tegn nr.: 2	Prosjektnr.: 20.019
Rev. dato: 12.09.2020	Ark. st. A3	Mål:	Kraftverk	
<small>Tegning og annen teknisk informasjon er beregnet og utarbeidet av HEILE AS sine medarbeidere. Langbak 2, 4956 Eken www.heile.no</small>				



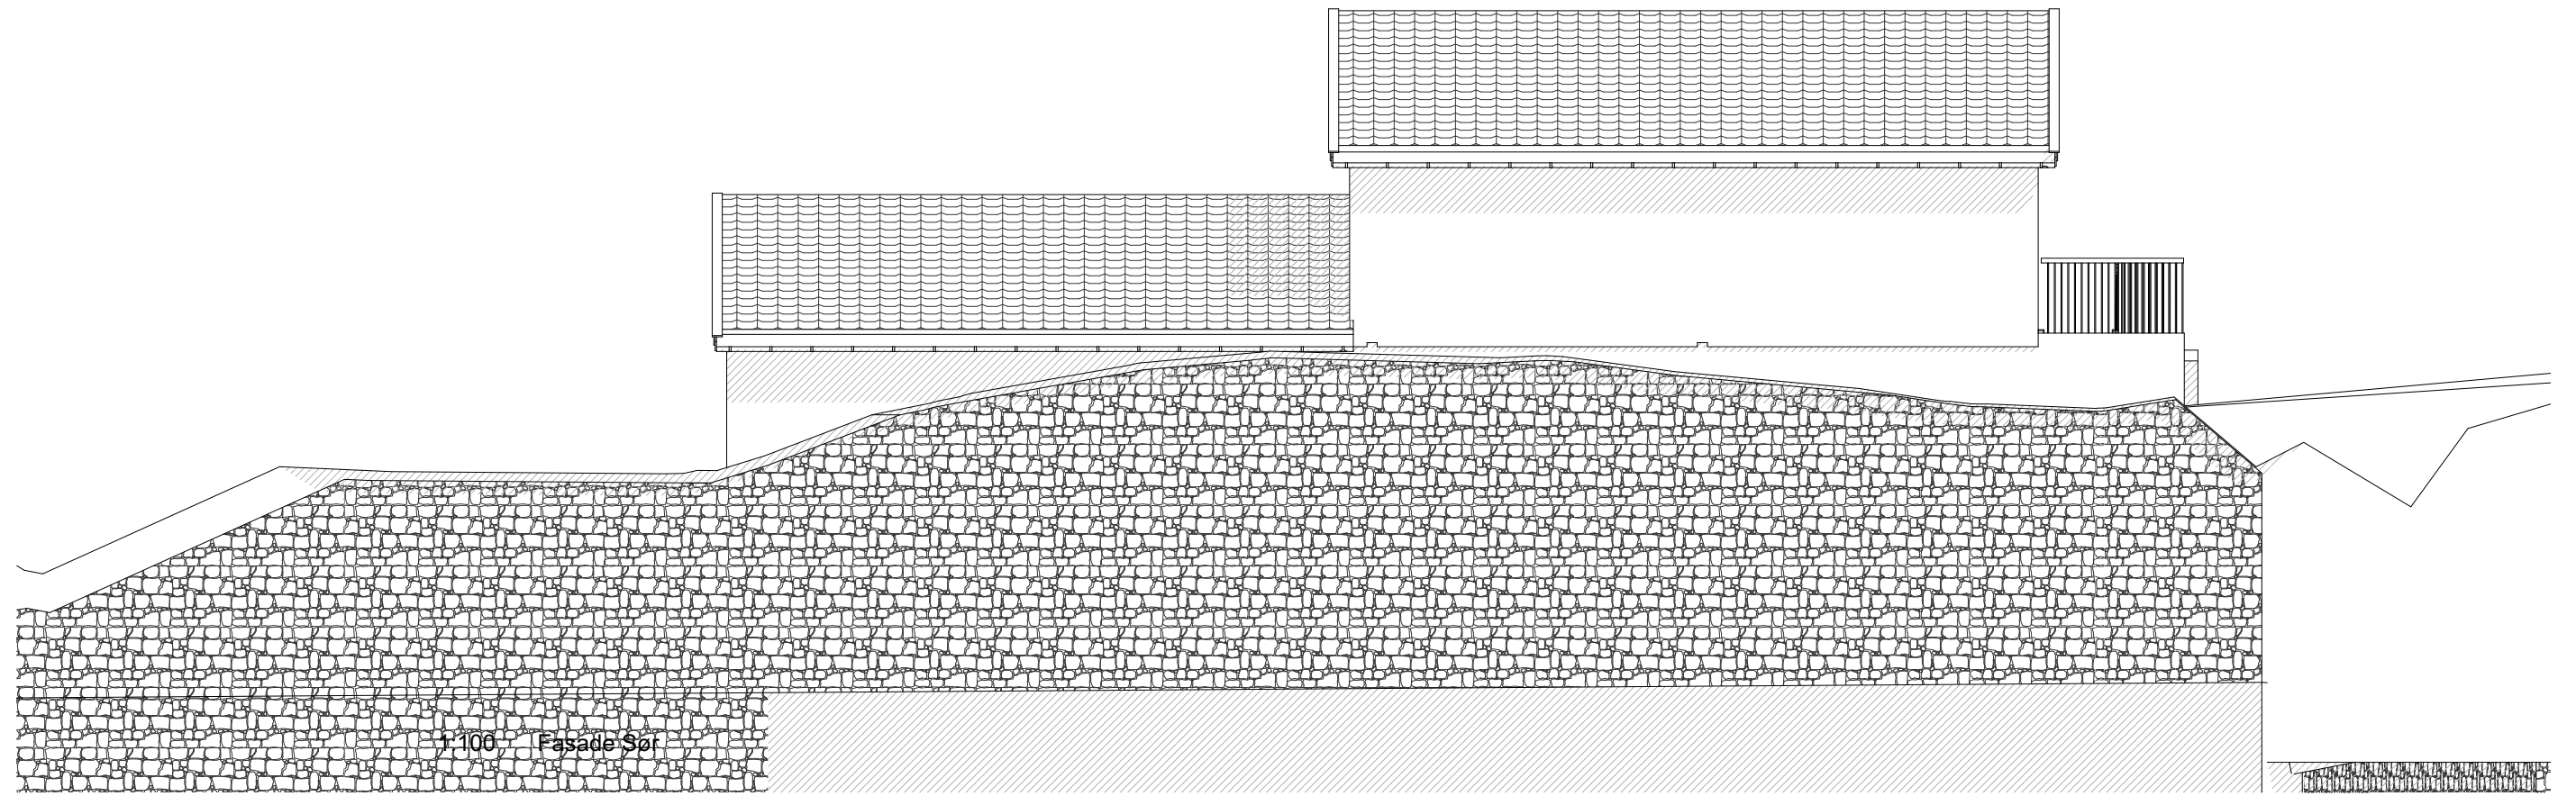


1:100 Fasade Sør

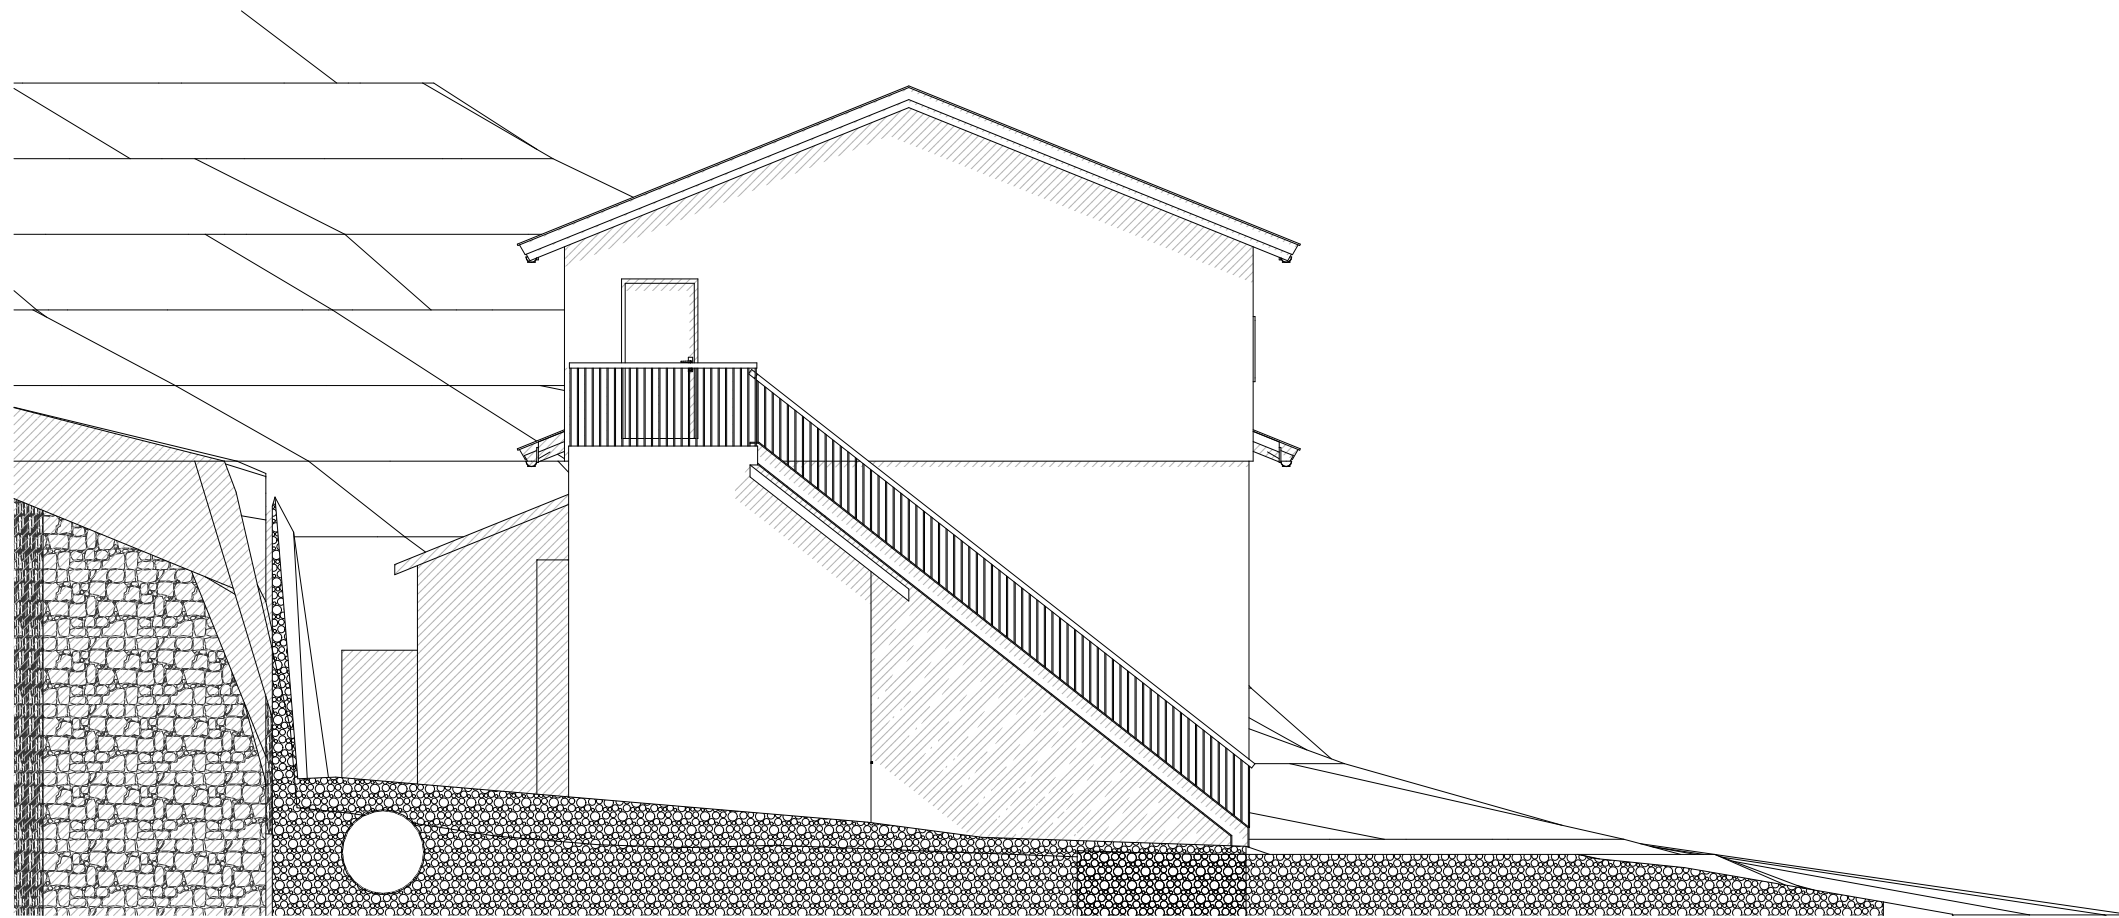


1:100 Fasade Øst

PLANLEGGING	Tiltakshaver: Stølen Kraft AS				 HEILE <small>Langbak 2, 4956 Eken www.heile.no</small>	
	Byggeplass: Knaben 4473 KVINLOG					
	Kommune: Kvinesdal	Gnr: 191	Bnr: 15	Fnr: 1		Snr: 0
	Dato: 11.03.2020	Tegn. viser: Fasade Sør og Øst		Type		
	Rev.: 04	Sign.: TE	Tegn nr.: A40-01	Prosjektnr.: 20.019		
Rev. dato: 12.09.2020	Ark. st. A3	Mål: 1:100	Kraftverk			




1:100 Fasade Nord

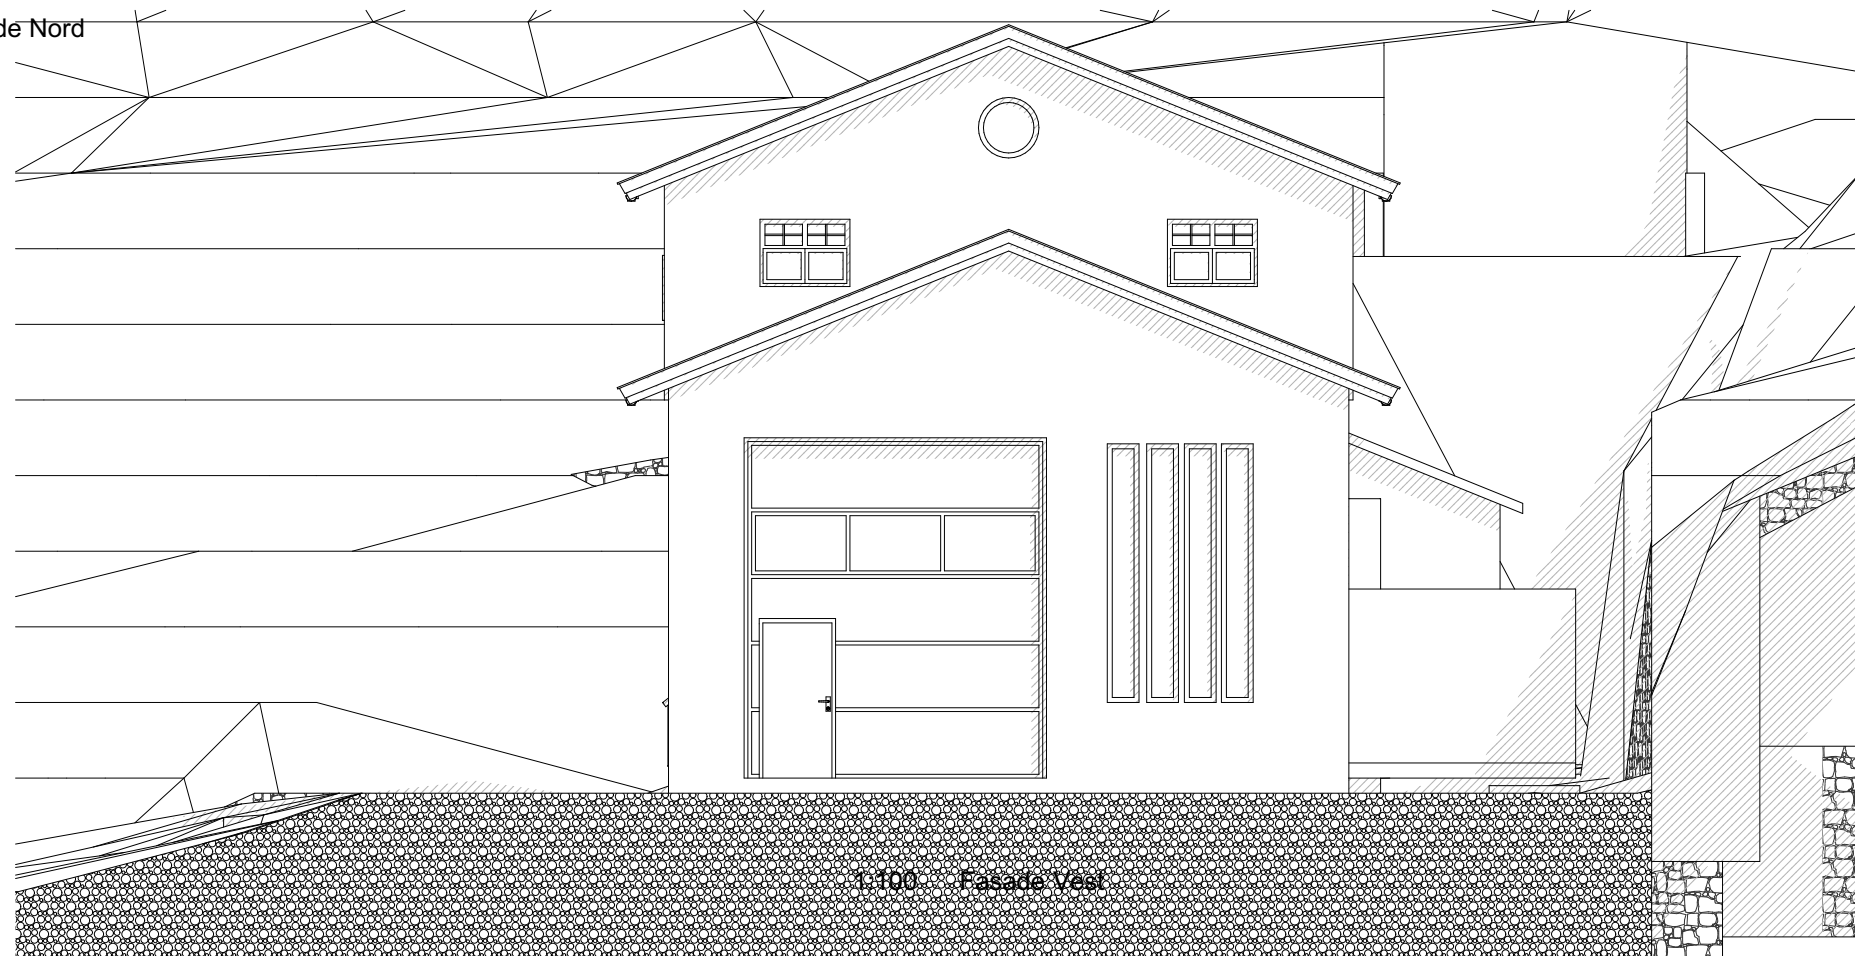


1:100 Fasade Vest

PLANLEGGING	Titelshaver: Stølen Kraft AS				 HEILE <small>Langebak 2, 4596 Eken www.heile.no</small>	
	Byggeplass: Knaben 4473 KVINLOG					
	Kommune: Kvinesdal	Gnr: 191	Bnr: 15	Fnr: 1		Snr: 0
	Dato: 11.03.2020	Tegn. viser: Fasade Nord og Vest		Type		
Rev.: 04	Sign.: TE	Tegn nr.: A40-02	Prosjektnr.: 20.019	Kraftverk		
Rev. dato: 12.09.2020	Ark. st. A3	Mål: 1:100				
<small>Tegning og annen tekst eller annen informasjon blir behandlet og offentliggjort som HEILE AS sine retningslinjer.</small>						

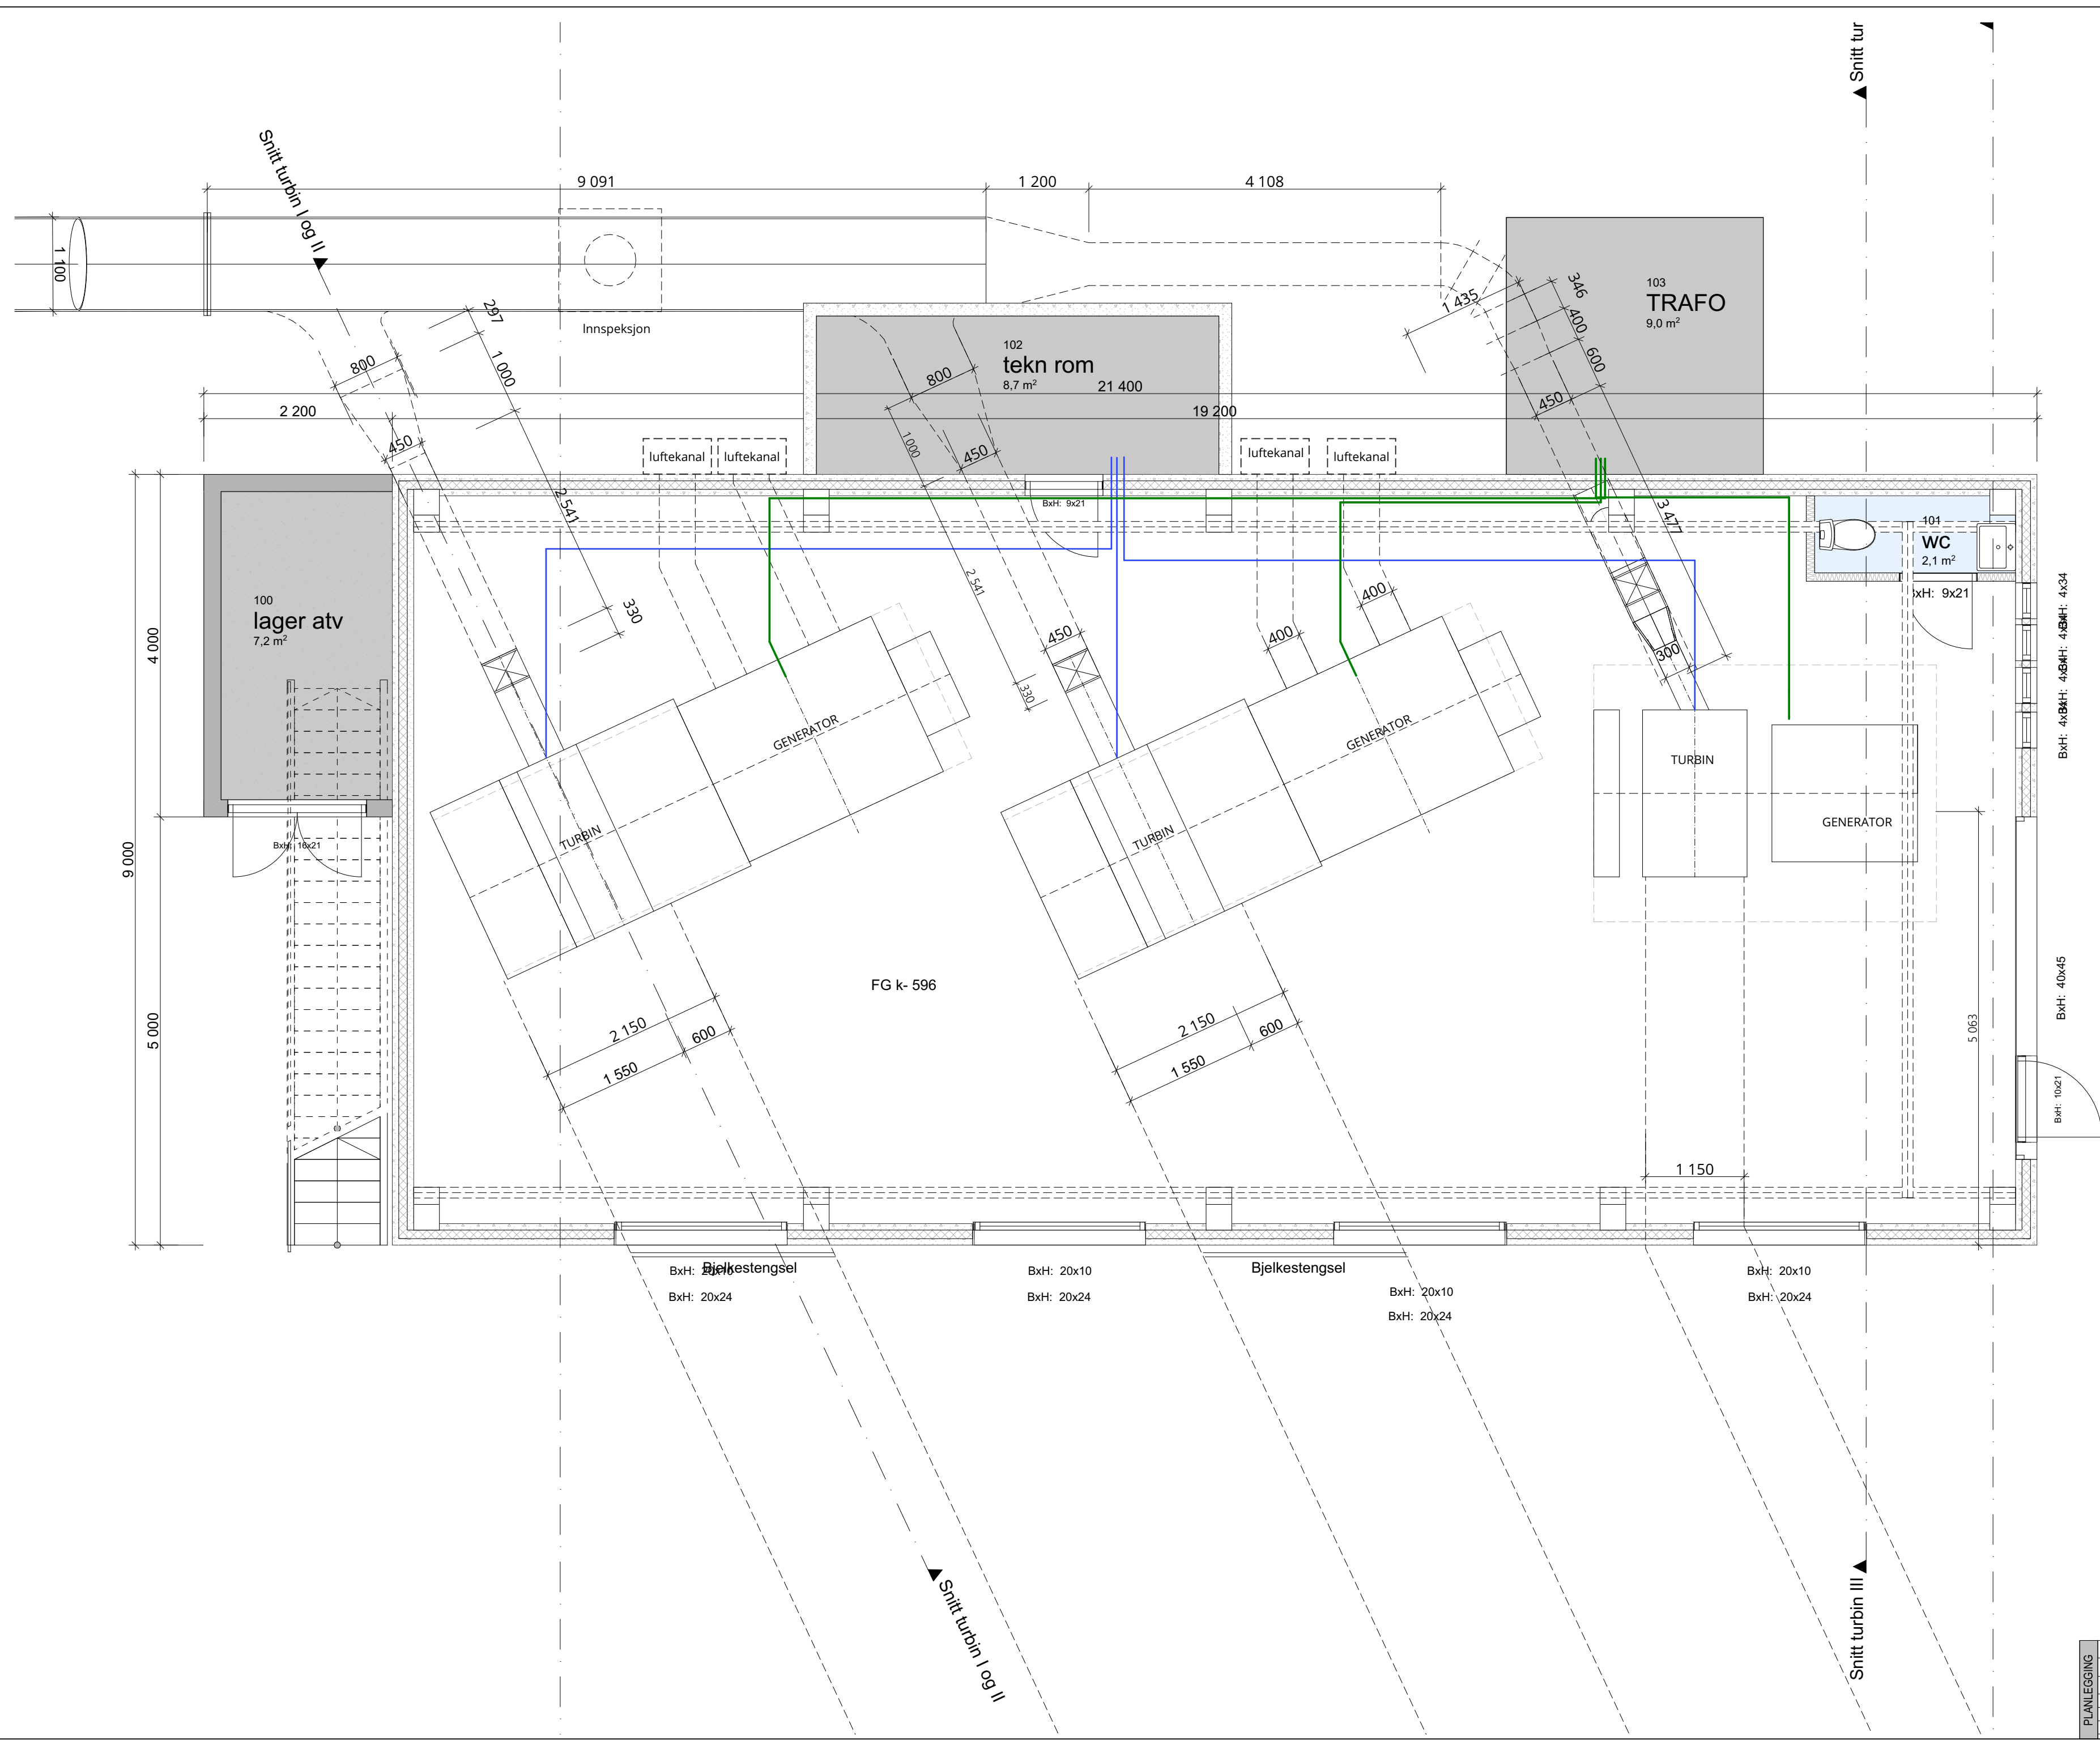


BxH: 4x34H: 4x34H: 4x34
 BxH: 4x45
 BxH: 10x21

PLANLEGGING Tiltakshaver: Stølen Kraft AS Byggeklasse: Knaben 4473 KVINLOG Kommune: Kvinesdal Dato: 11.03.2020 Rev: 04 Rev dato: 12.09.2020	Gr: 191 Tegnr.: TE Ark et: A3	Bnr: 15 Tegnr.: A20/01 Ark et: A3	For: 1 Prosjekt: 20.019 Må: 1:50 1:1	Ser: 0 Type Kraftverk Lagret: 2.498.63en
	Type			
	Prosjekt: 20.019			
	Kraftverk			

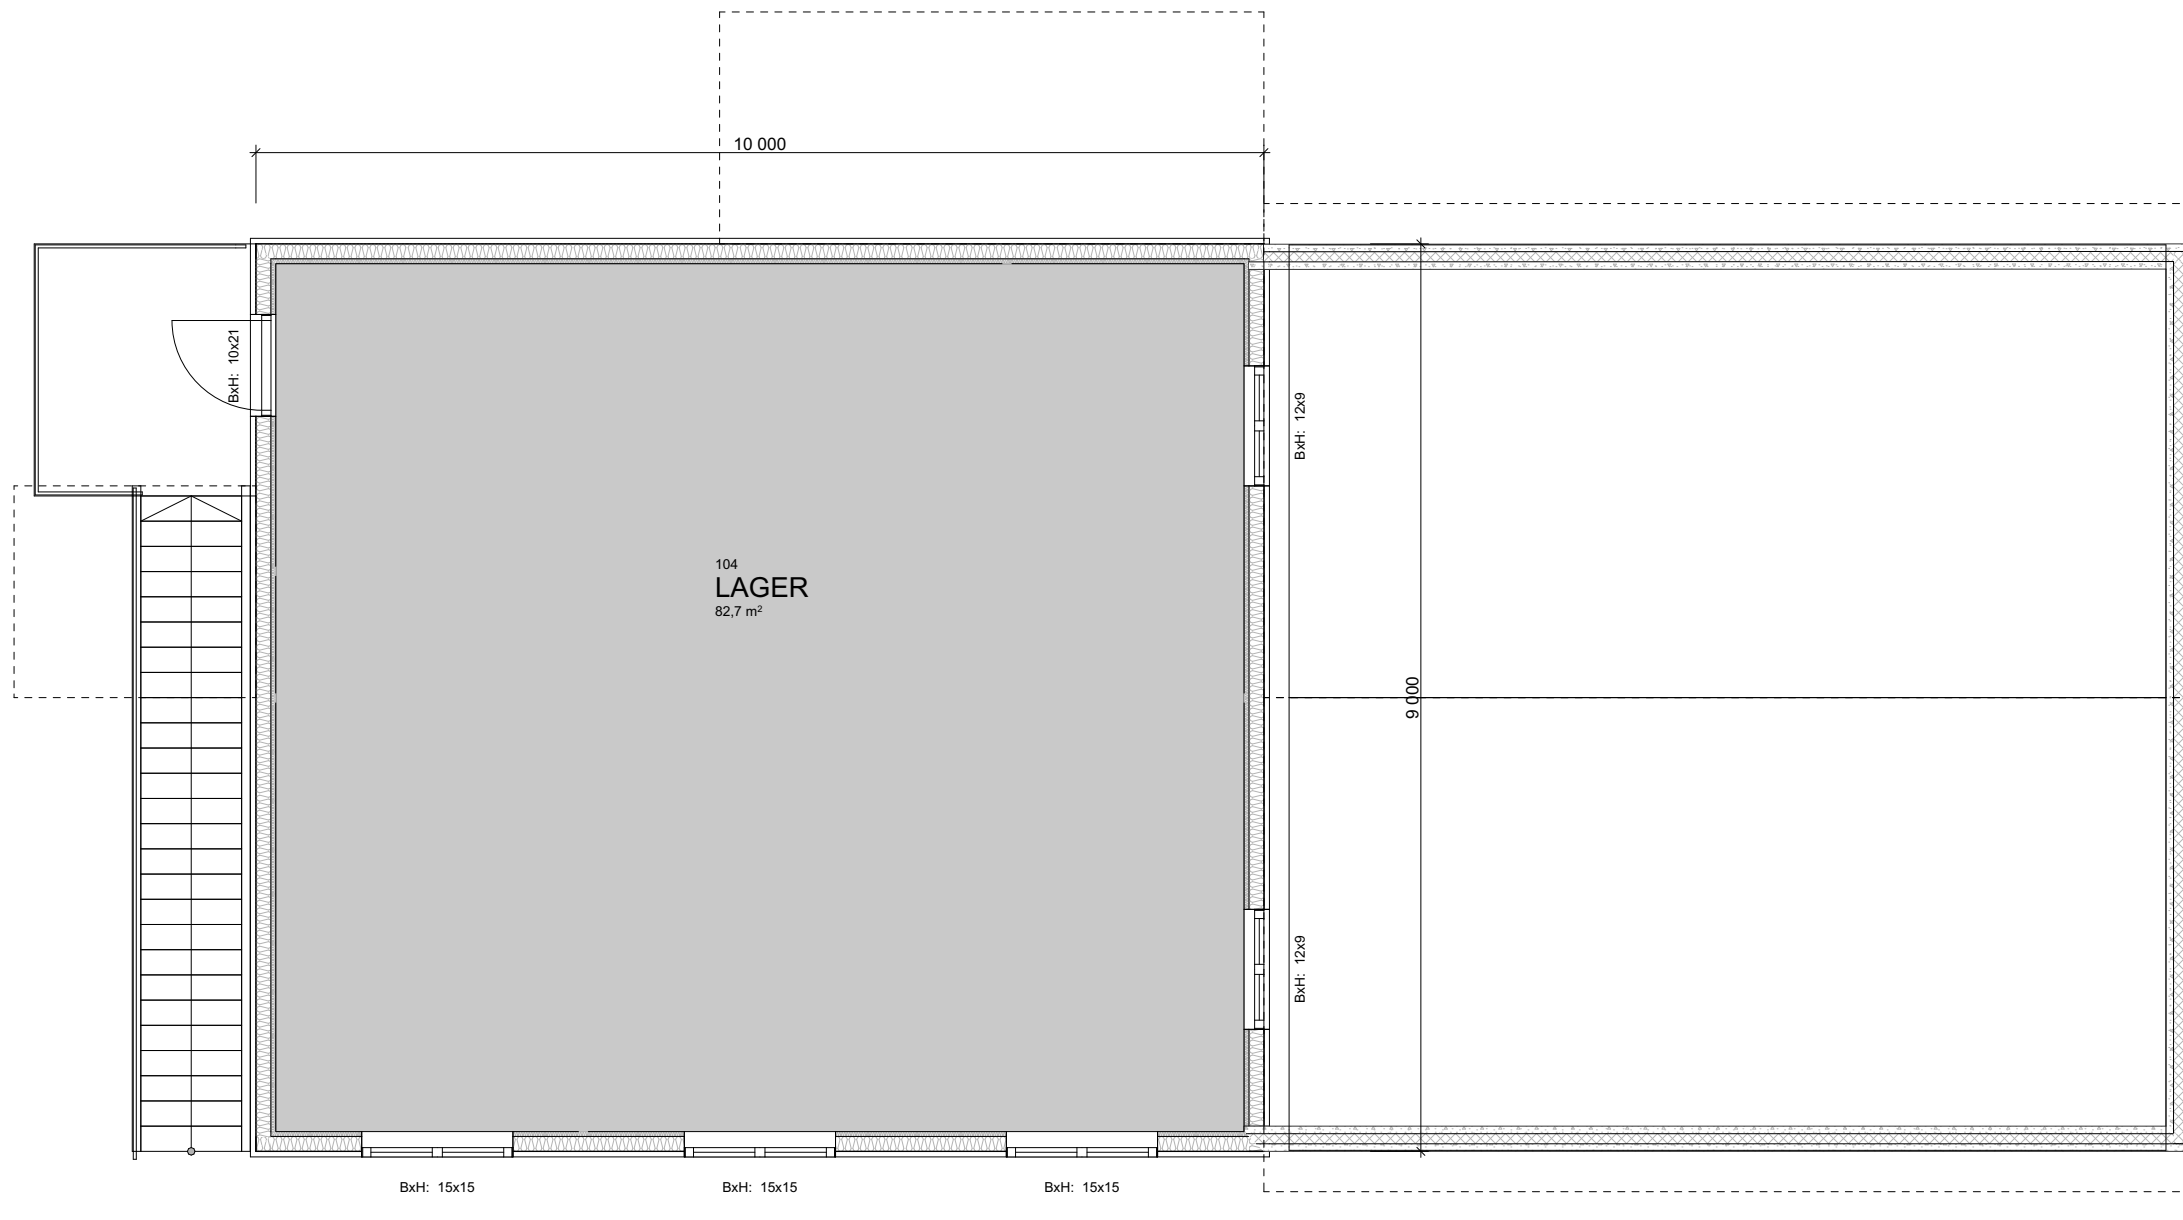


PLANLEGGING	Tiltakshaver: Stølen Kraft AS			
	Byggeplass: Knaben 4473 KVINLOG			
	Kommune: Kvinesdal	Gnr: 191	Bnr: 15	Fnr: 1 Snr: 0
	Dato: 11.03.2020	Tegn. viser: Plan 2. lager	Type	
	Rev.: 04	Sign.: TE	Tegn nr.: A20-02	Prosjektnr.: 20.019
Rev. dato: 12.09.2020	Ark. st. A3	Mål: 1:75	Kraftverk	
<small>Tegning og annen teknisk informasjon skal behandles som dokumenter som HEILE AS ikke eier.</small>				



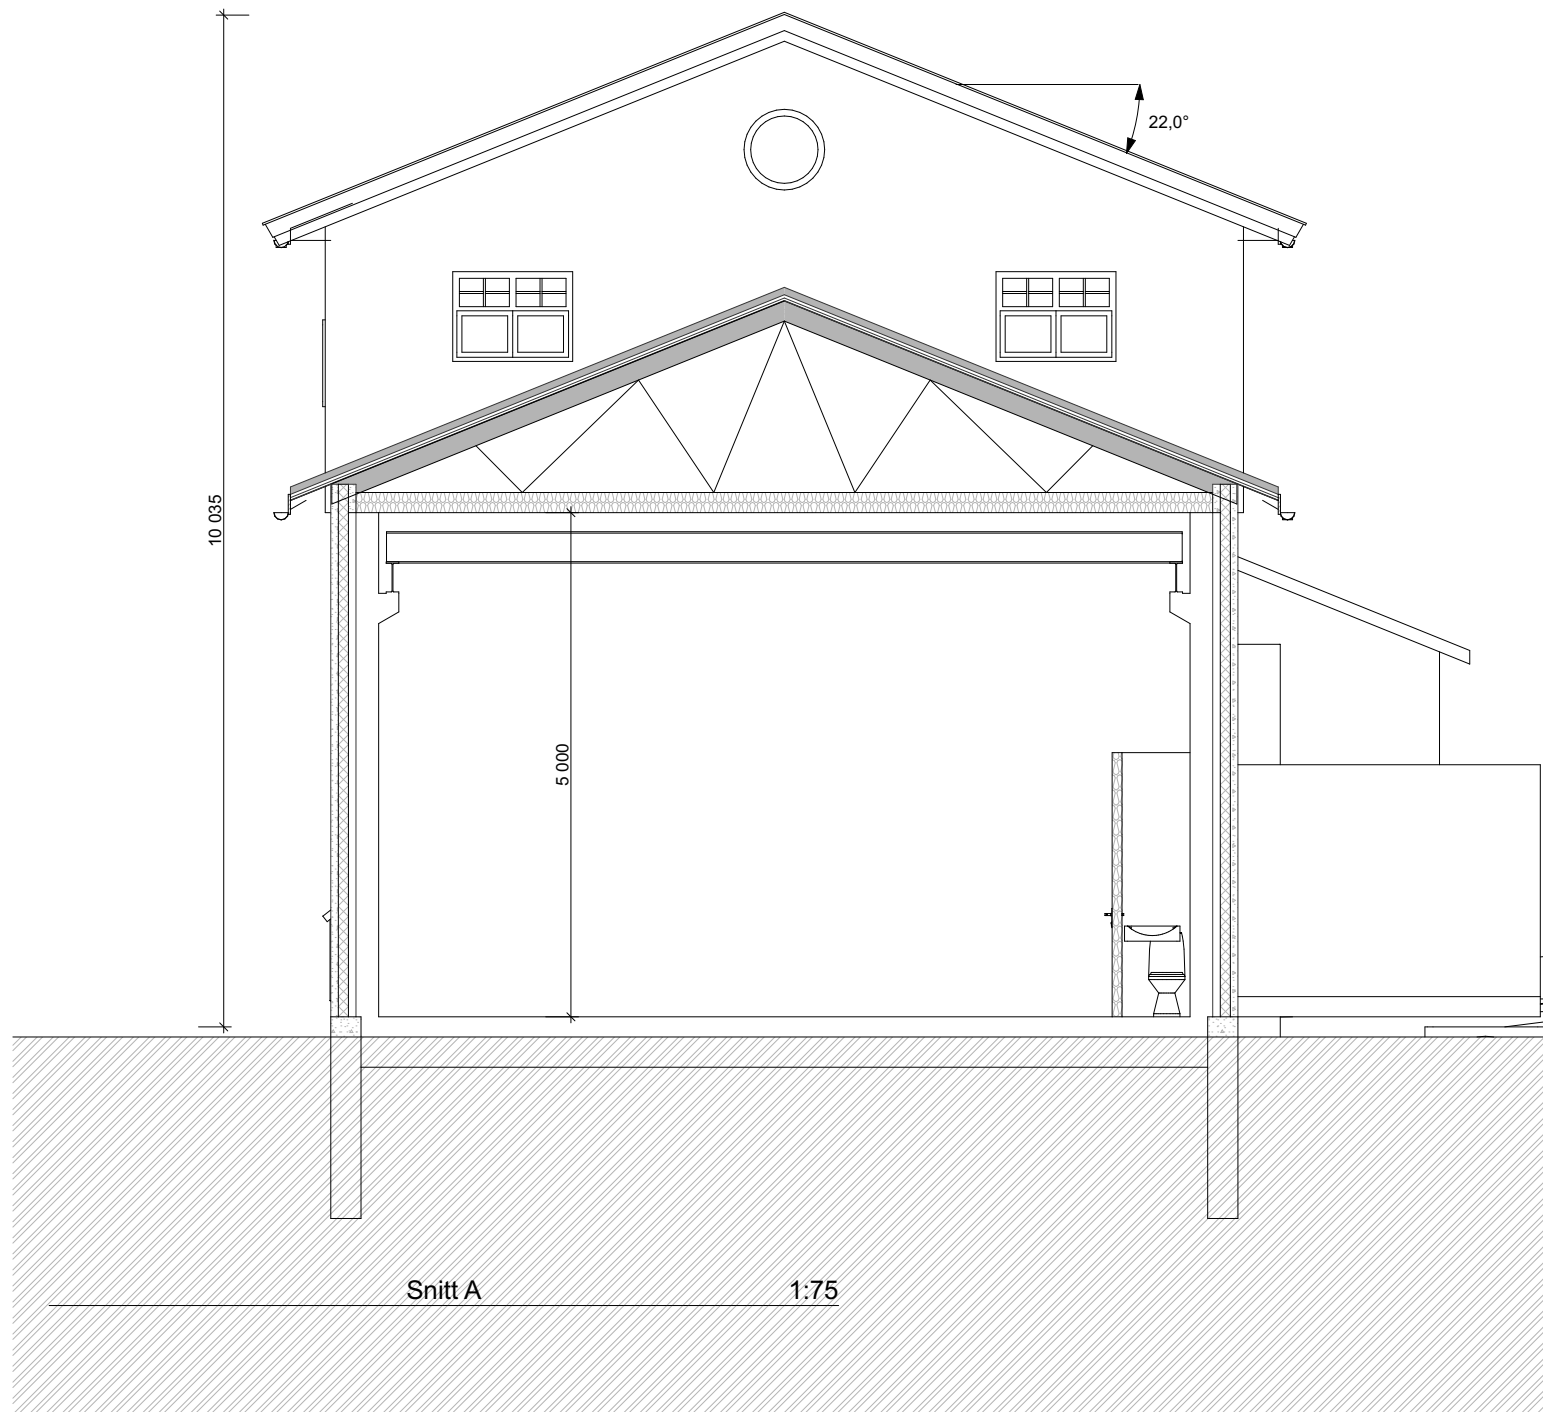

Snitt A 1:75

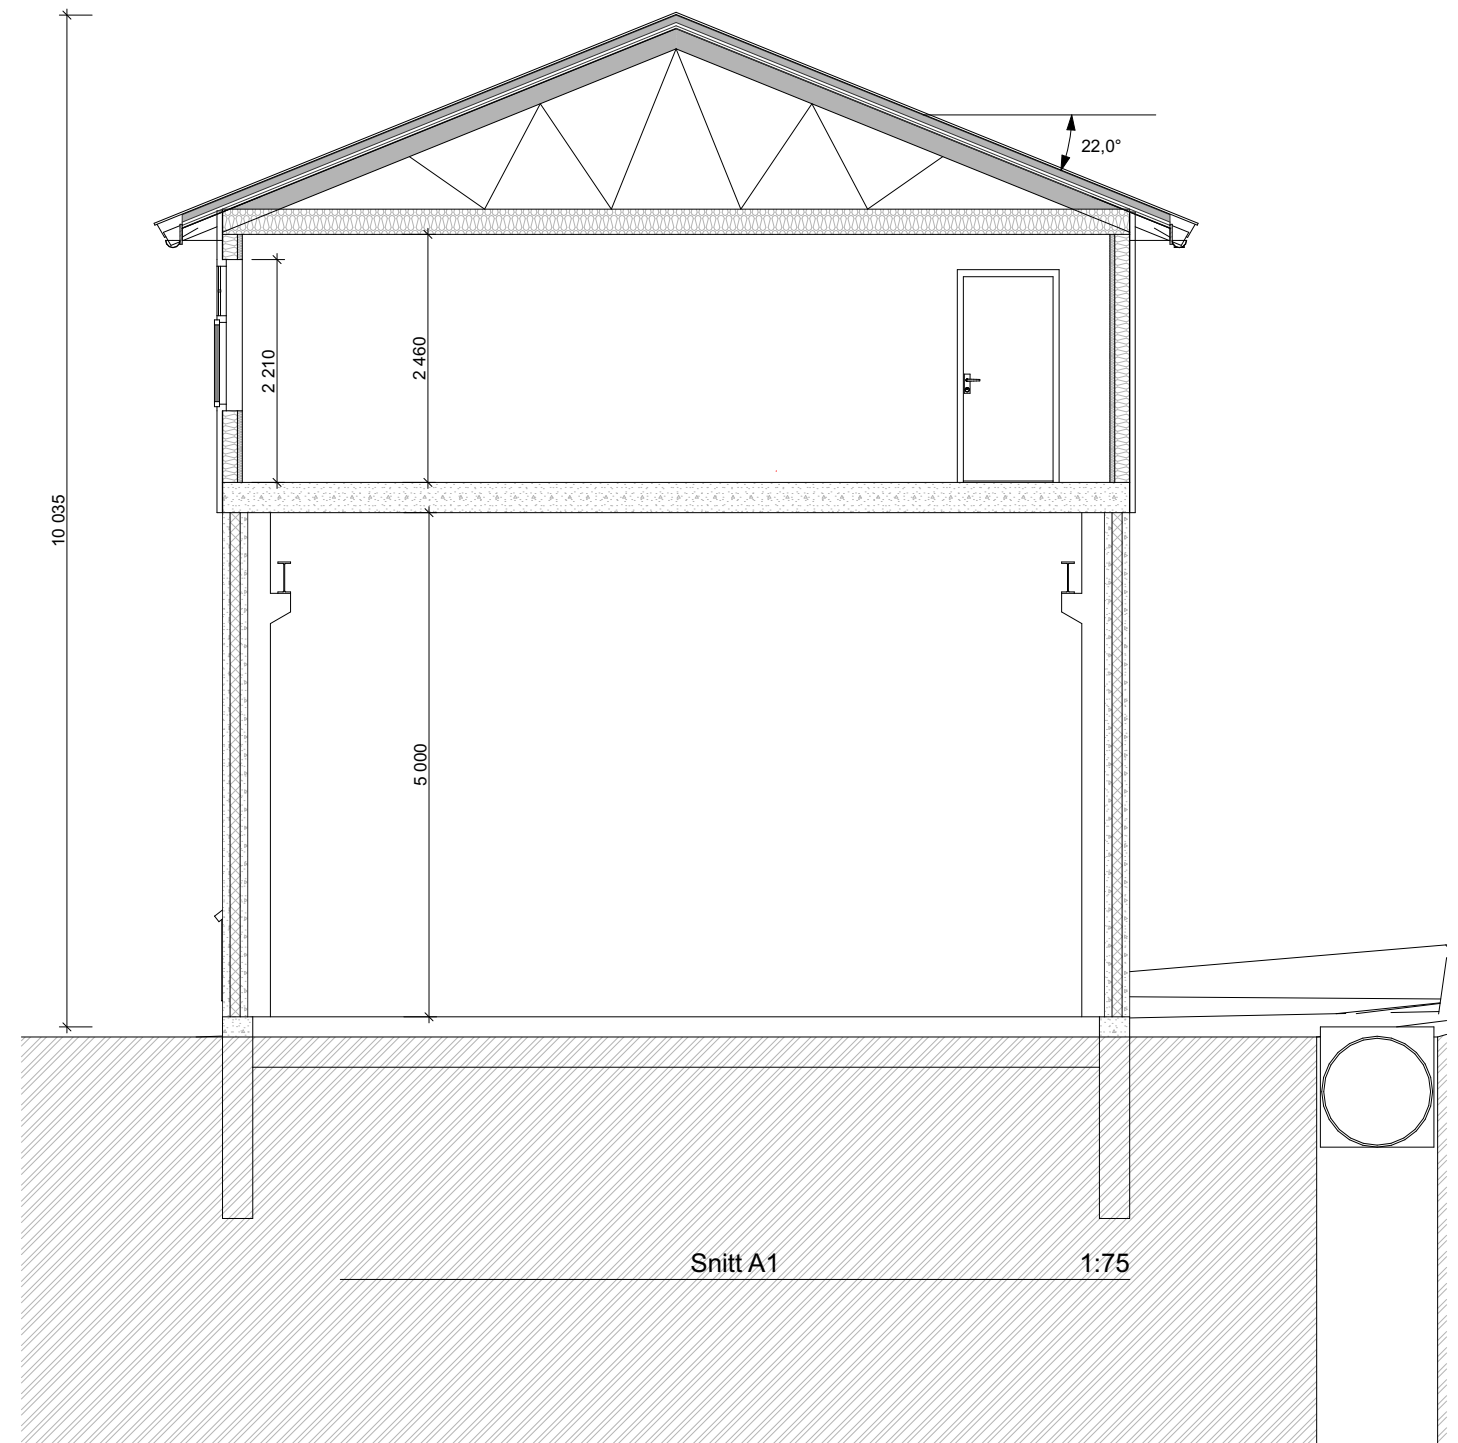


Snitt A1 1:75

PLANLEGGING	Tiltakshaver: Stølen Kraft AS			
	Byggeplass: Knaben 4473 KVINLOG			
	Kommune: Kvinesdal	Gnr: 191	Bnr: 15	Fnr: 1 Snr: 0
	Dato: 11.03.2020	Tegn. viser: Snitt	Type	
	Rev.: 04	Sign.: TE	Tegn nr.: A30-01	Prosjektnr.: 20.019
Rev. dato: 12.09.2020	Ark. st. A3	Mål: 1:75	Kraftverk	

HEILE

Langebak 2, 4596 Eiken
www.heile.no

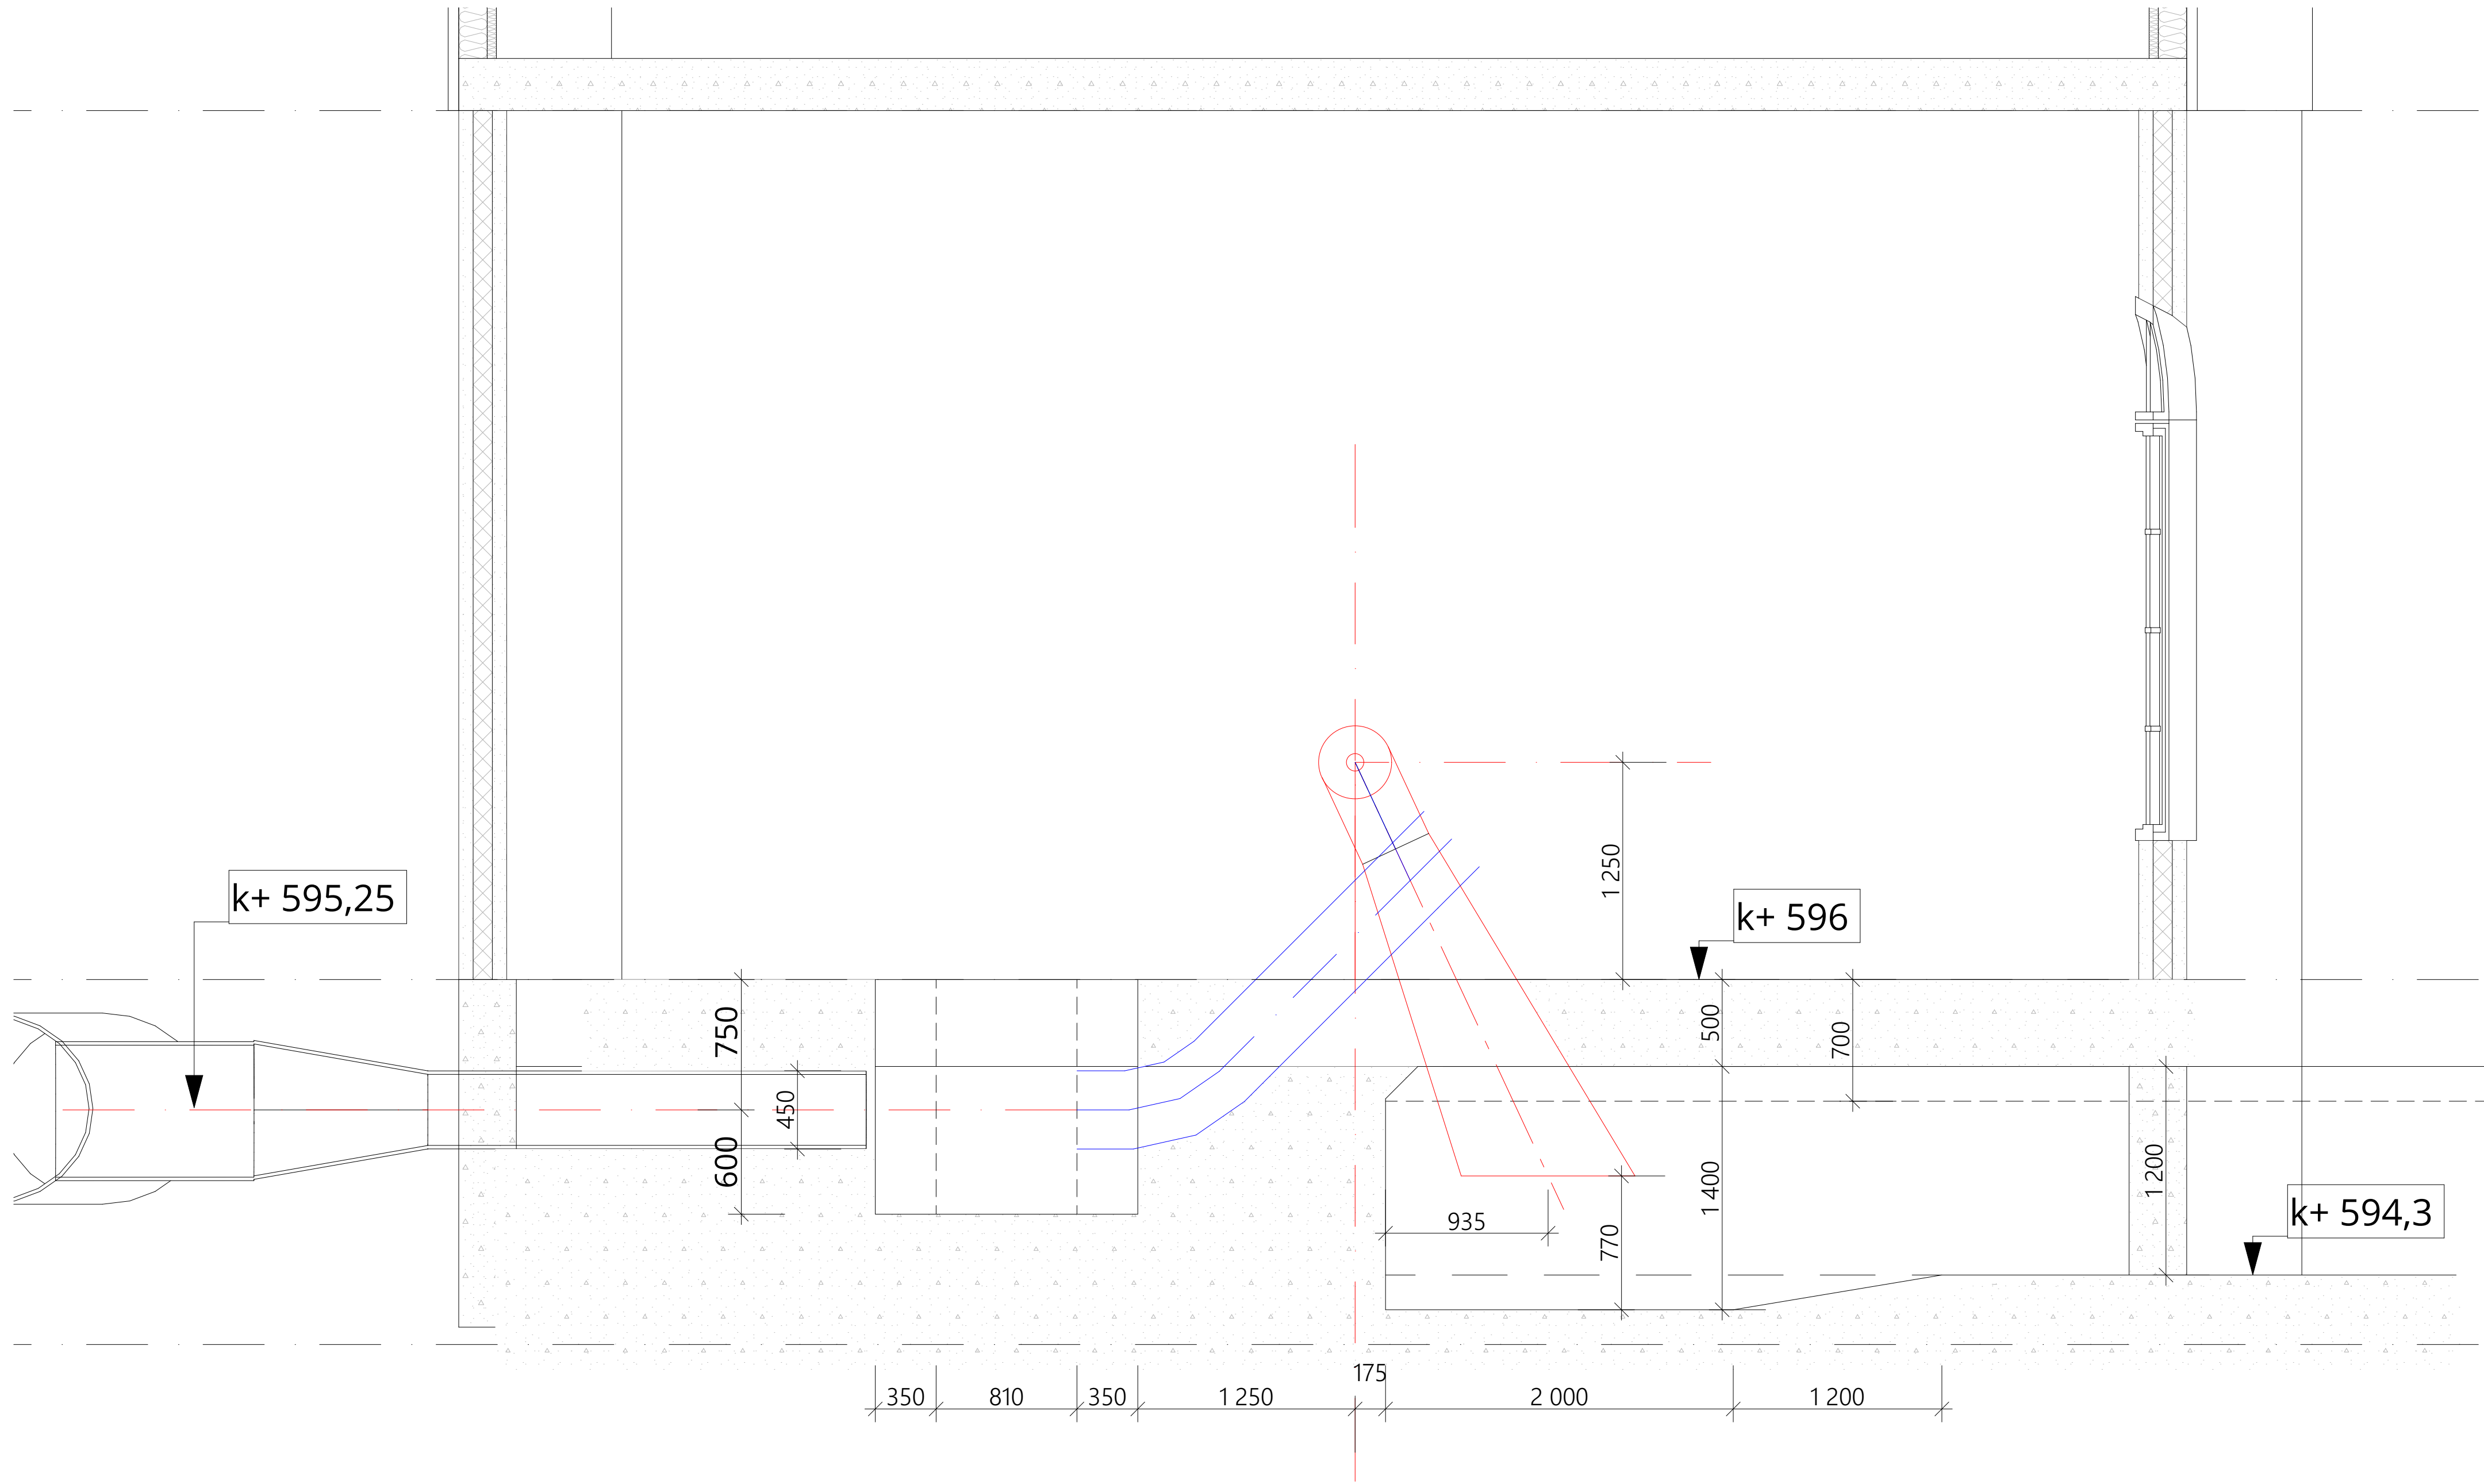


k+ 595,25

k+ 596

k+ 594,3

Snitt turbin I og II 1:25

PLANLEGGING	Titel: Stølen Kraft AS			
	Byggeklasse: Knaben 4473 KVINLOG			
	Kommune: Kvinesdal	Gr. 191	Bnr. 15	Fnr. 1 Ser. 0
	Dato: 11.03.2020	Tegn. viter: Snitt Turbin I og II	Type	
	Rev: 04	Sjnt: TE	Tegn.nr.: A30/02	Prosjekt nr.: 20.019
Rev. dato: 12.09.2020	Ark. st. A3	Mål: 1:25	Kraftverk	HEILE

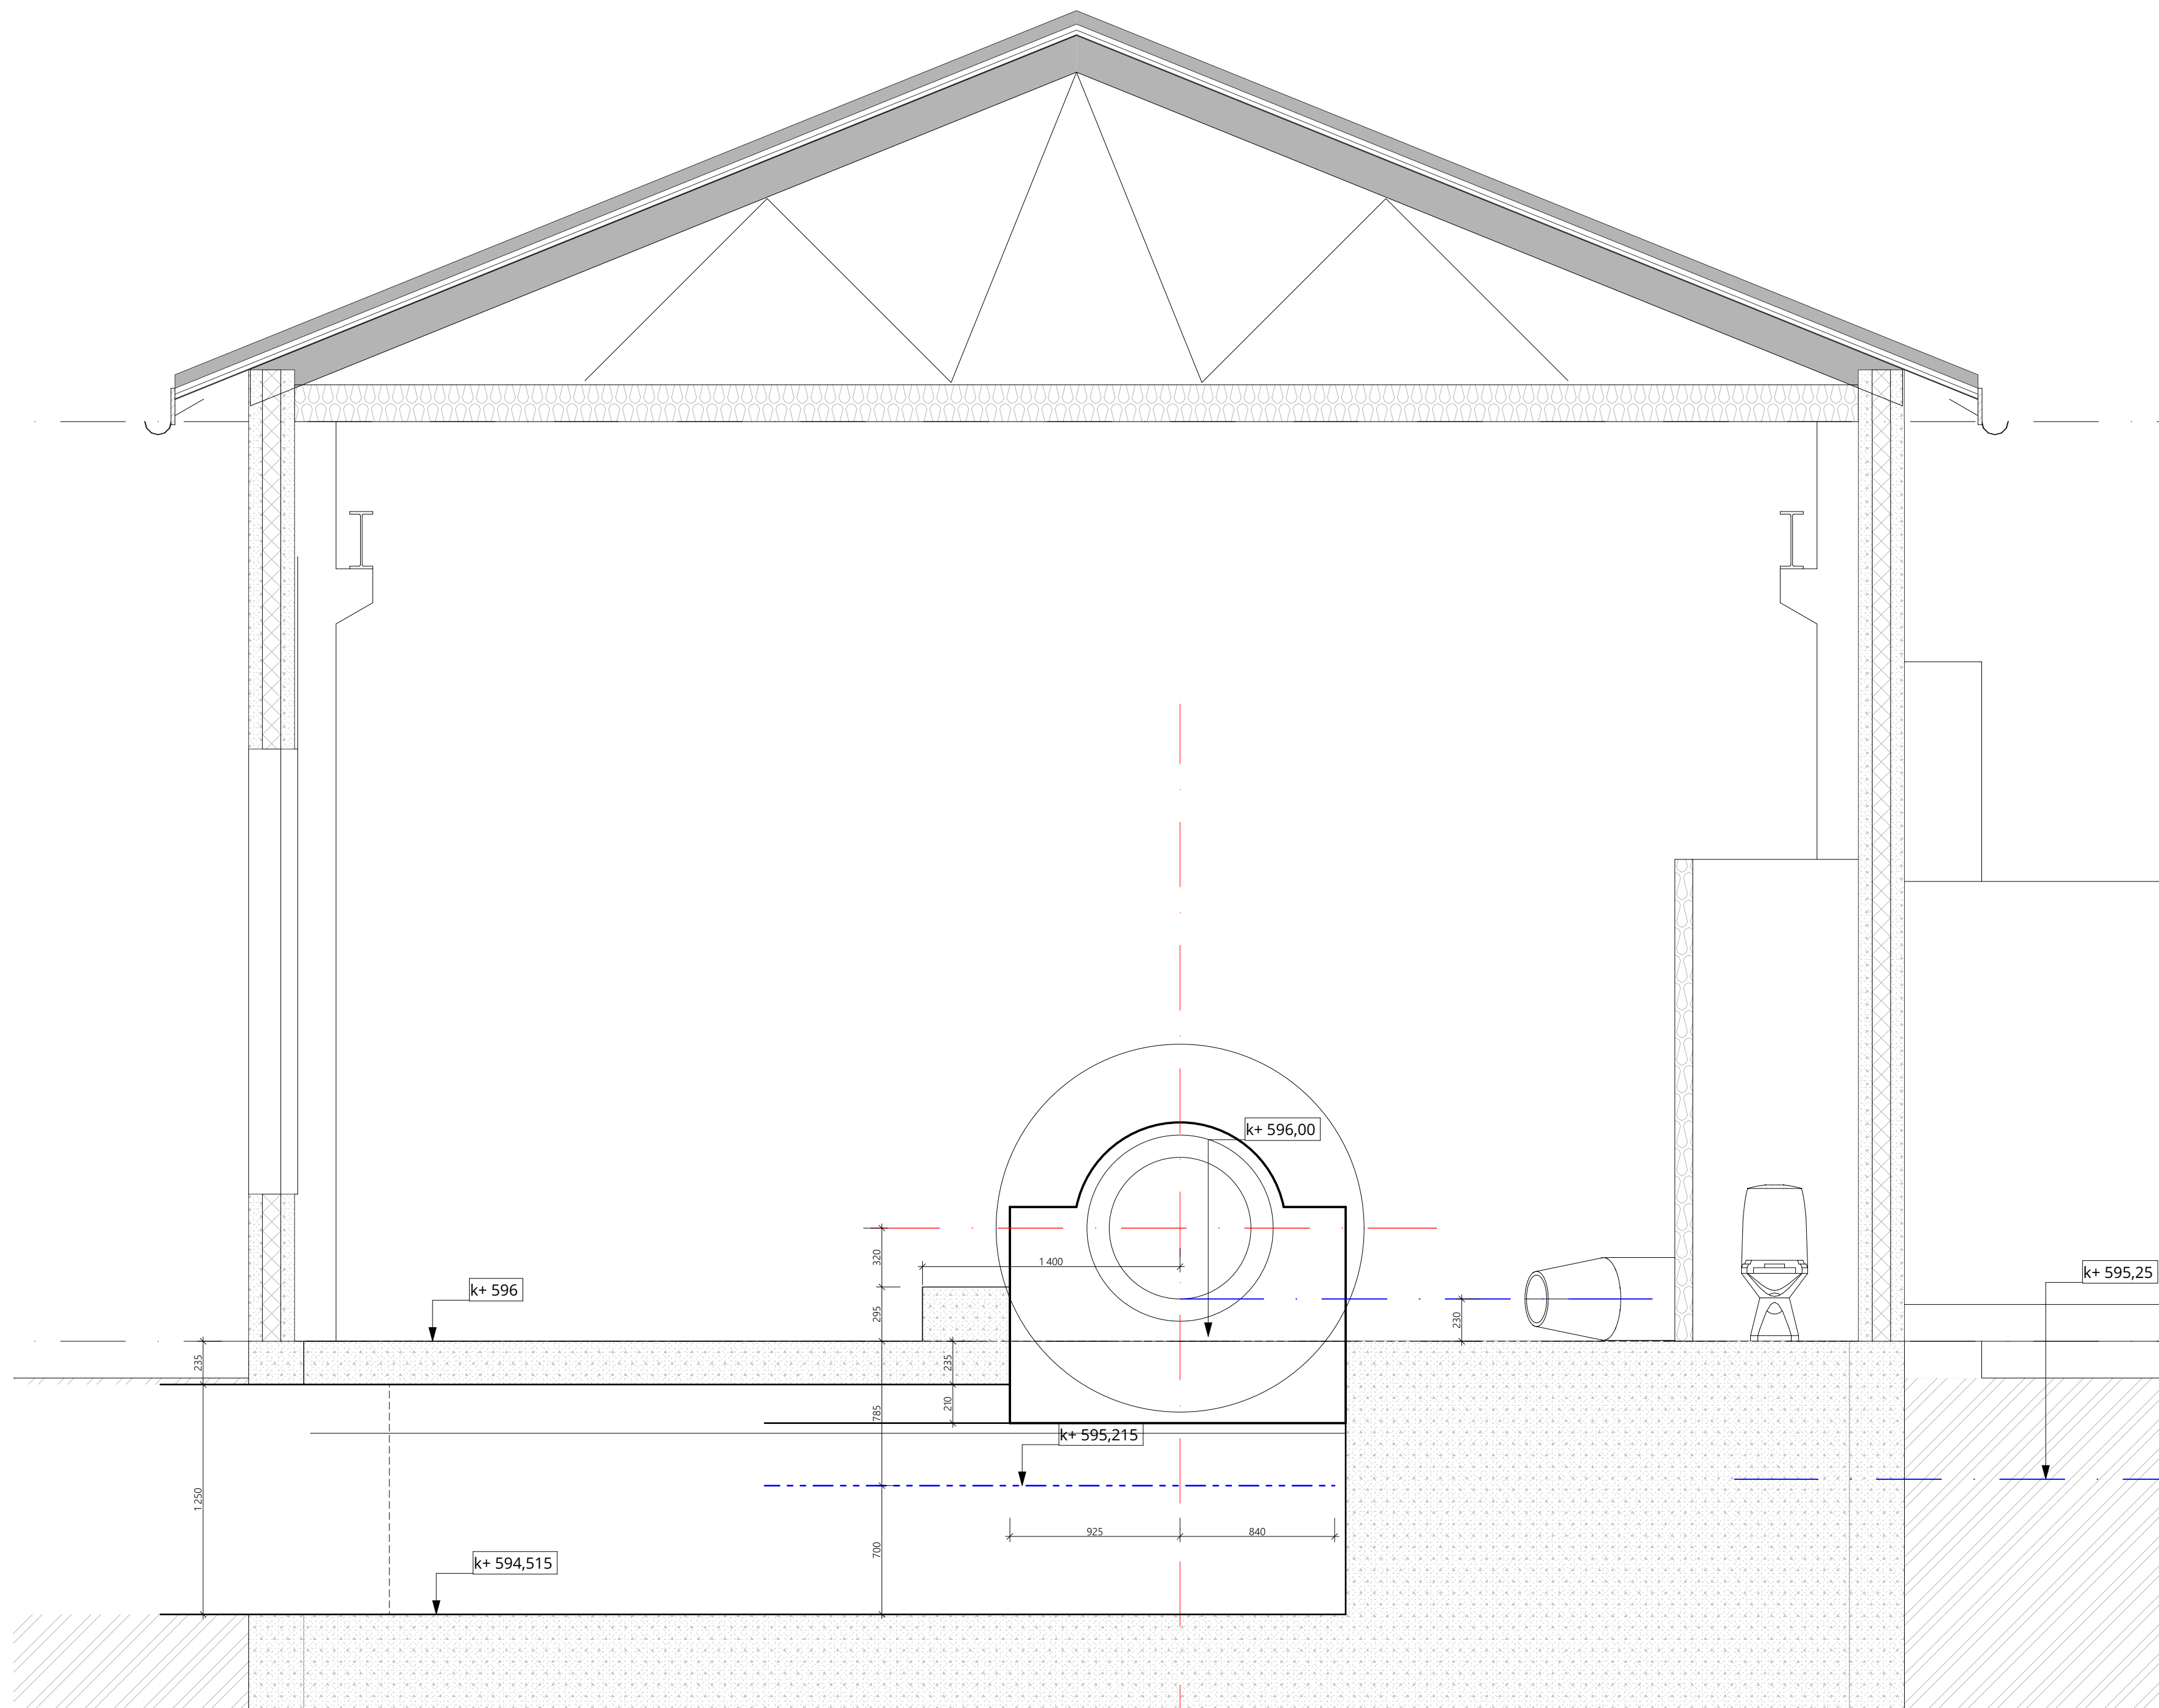

Snitt turbin III 1:25

Titelark: Stølen Kraft AS			
Byggeklasse: Knaben 4473 KVINLOG			
Kommune: Kvinesdal	Gr. nr: 191	Bnr: 15	Fnr: 1 Ser: 0
Dato: 11.03.2020	Tegn. utv.: Snitt Turbin III	Type	
Rev.: 04	Sign: TE	Tegn. nr.: A30/03	Prosjekt nr.: 20.019
Rev. dato: 12.09.2020	Ark. st: A3	Mål: 1:25	Kraftverk

