


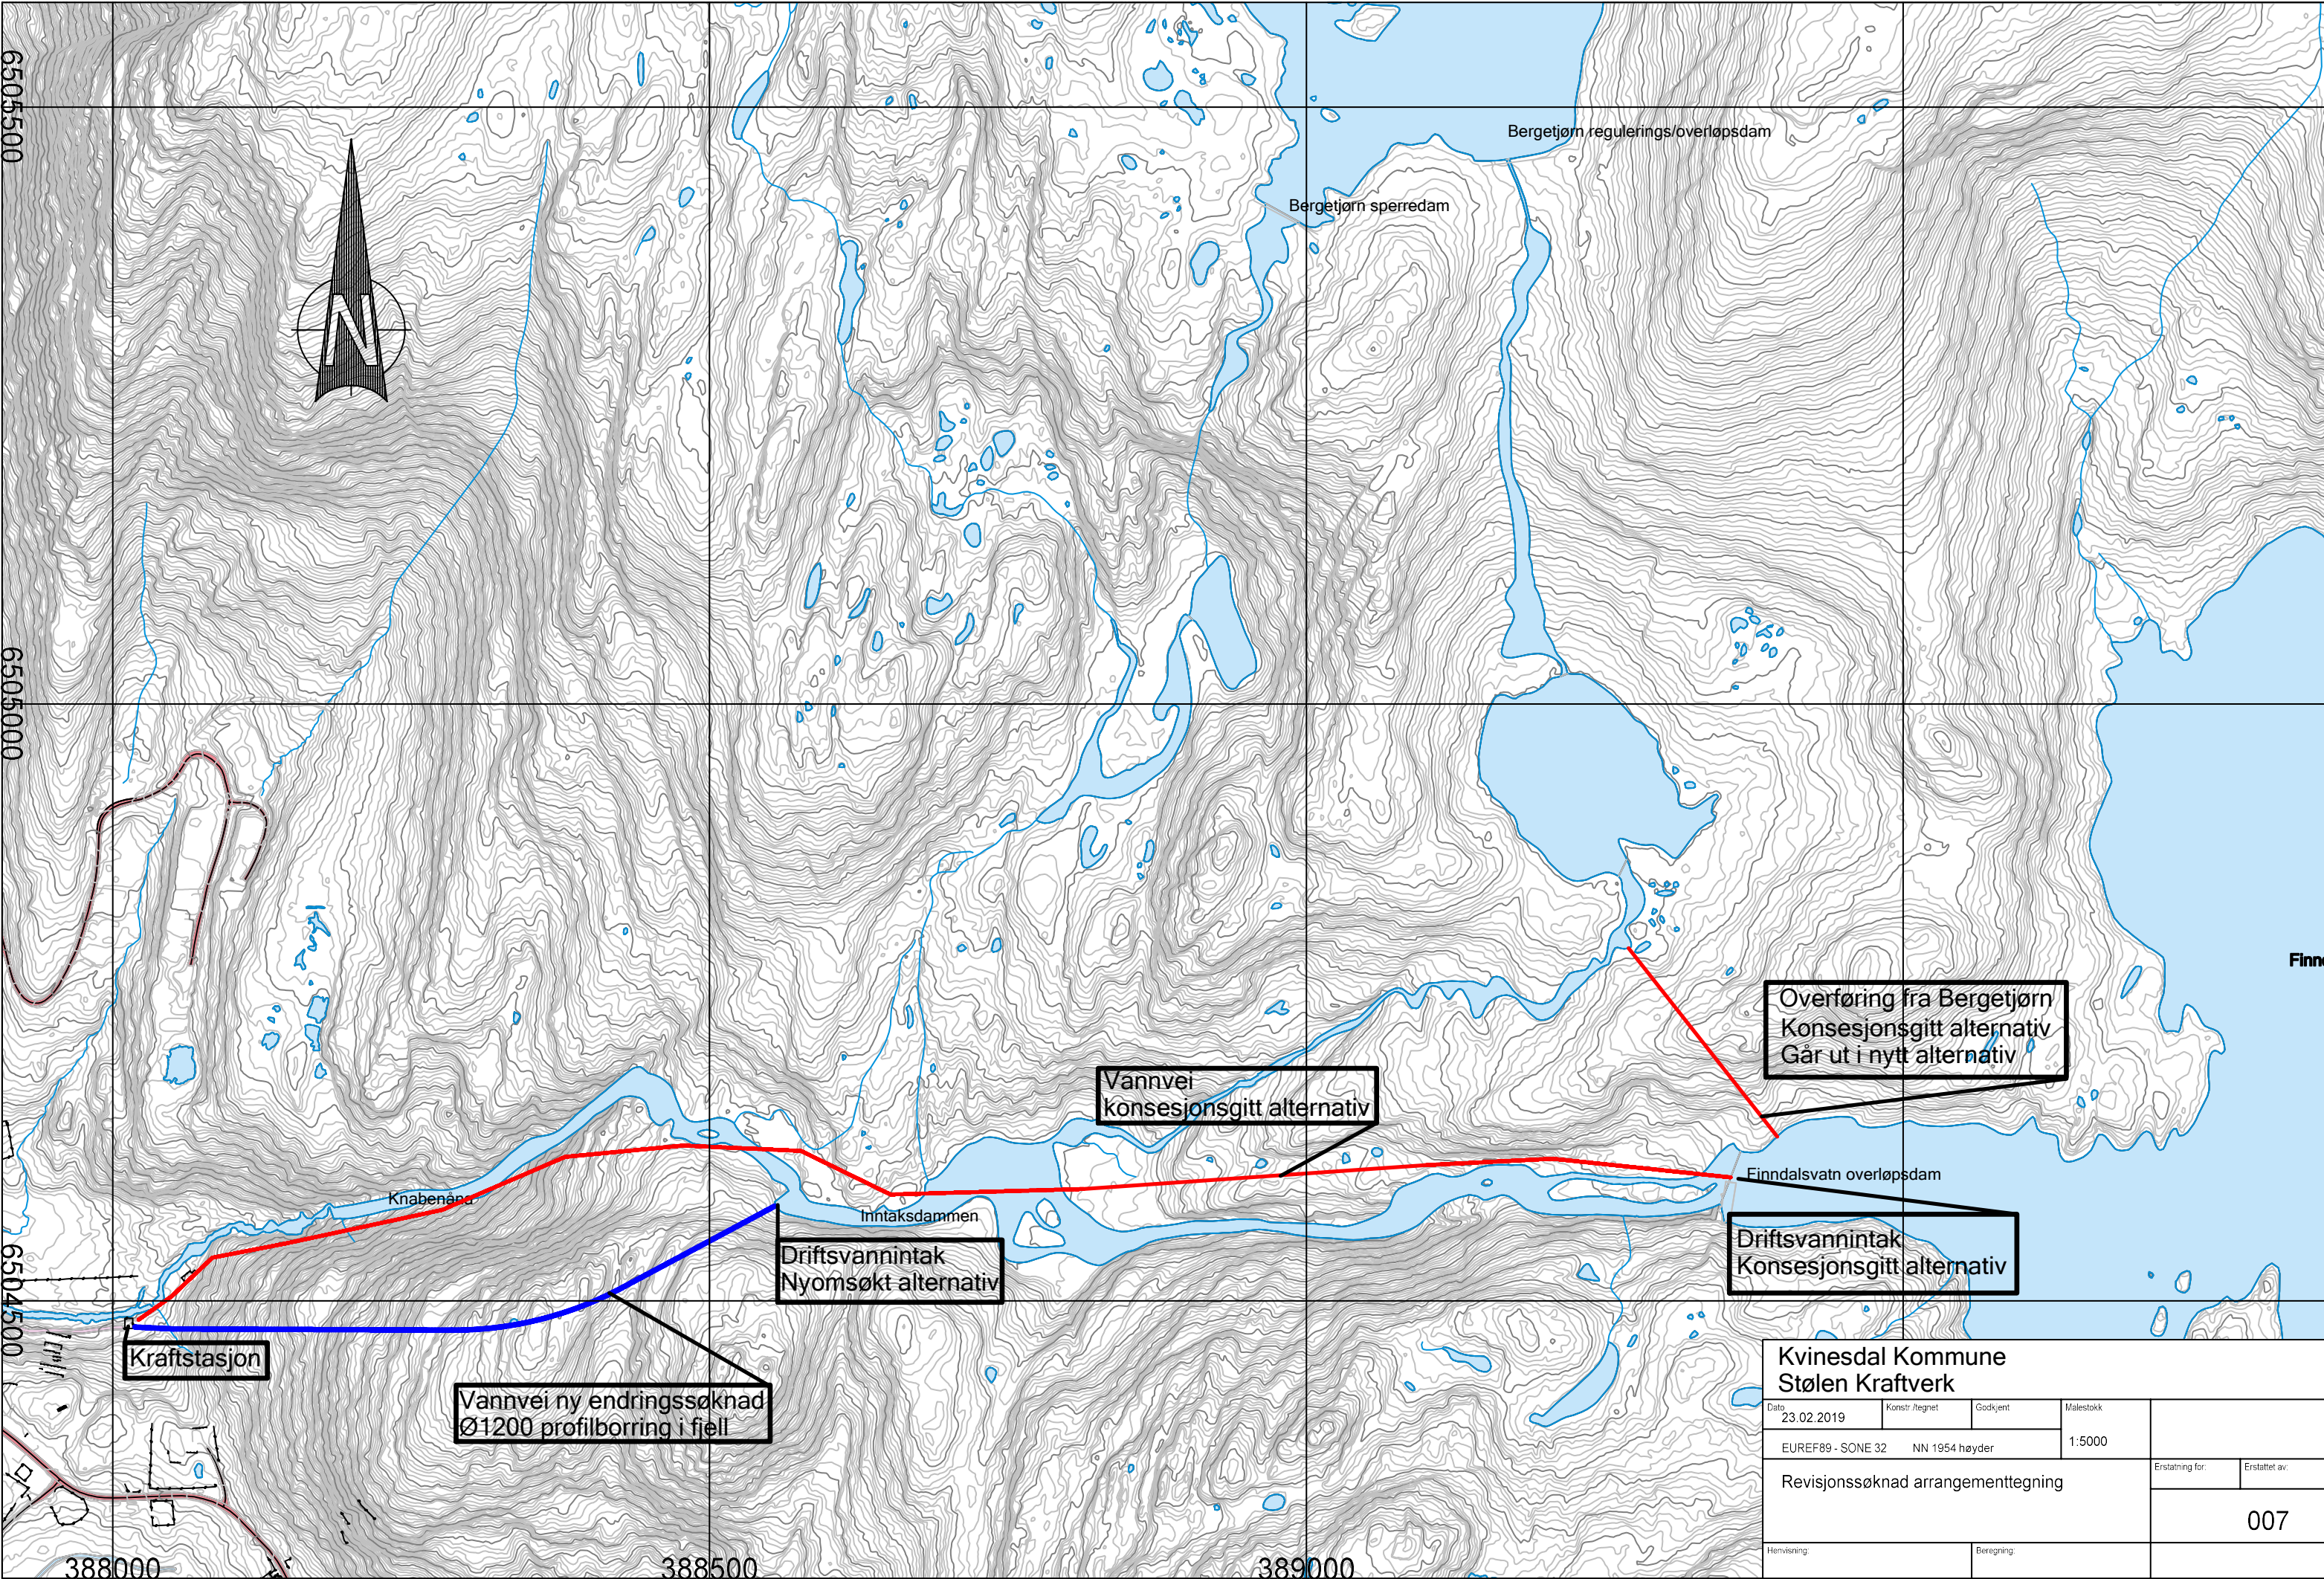

Kvinesdal Kommune				
Stølen Kraftverk				
Dato	23.02.2019	Konstr./Regnet	Godkjent	Målestokk
EUREF89 - SONE 32			NN 1954 høyder	1:5000
Revisjonssøknad arrangementtegning				Erstattet for:
				Erstattet av:
				007
Henvising:		Beregning:		