


Planprofil, lengdeprofil og tverrprofile


Veinavn:
Klasse:
Byggherre:
År:

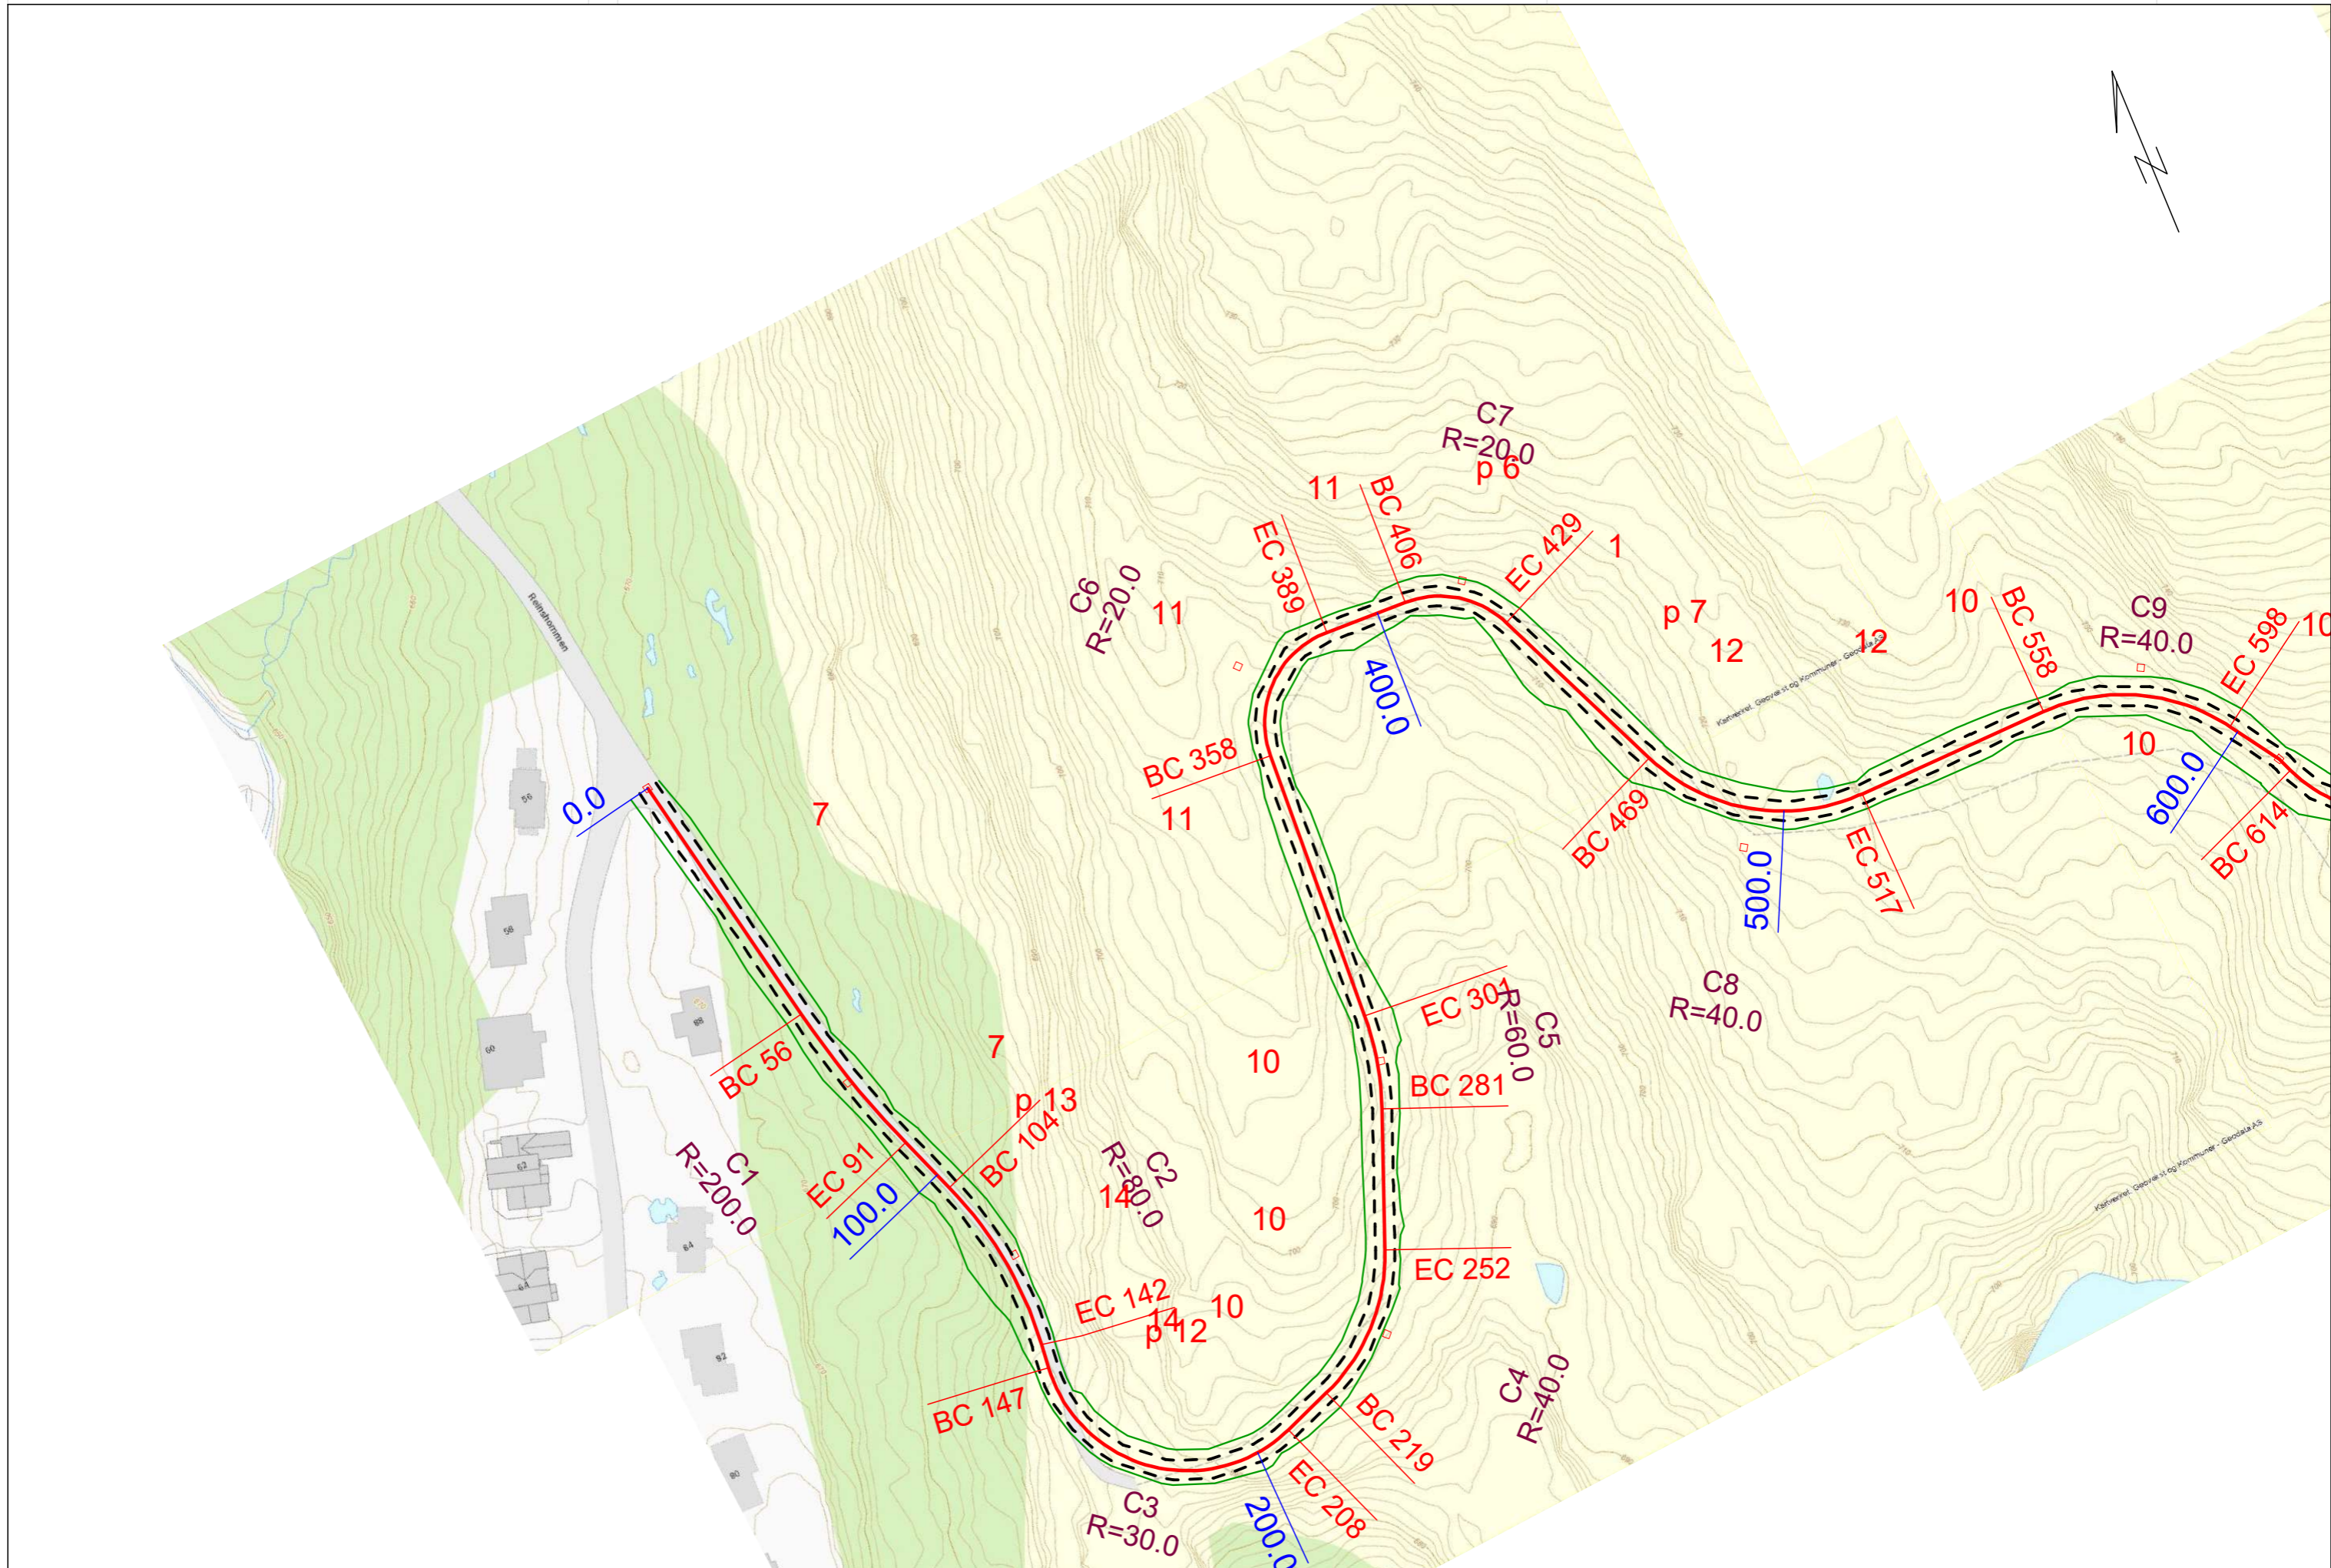

Planprofil, lengdeprofil og tverrprofile


Veinavn:
Klasse:
Byggherre:
År:

Veiplanlegger
Terje Asdal
Urfjellveien 30
4990 Søndeled
95169295
terje.asdal@online.no

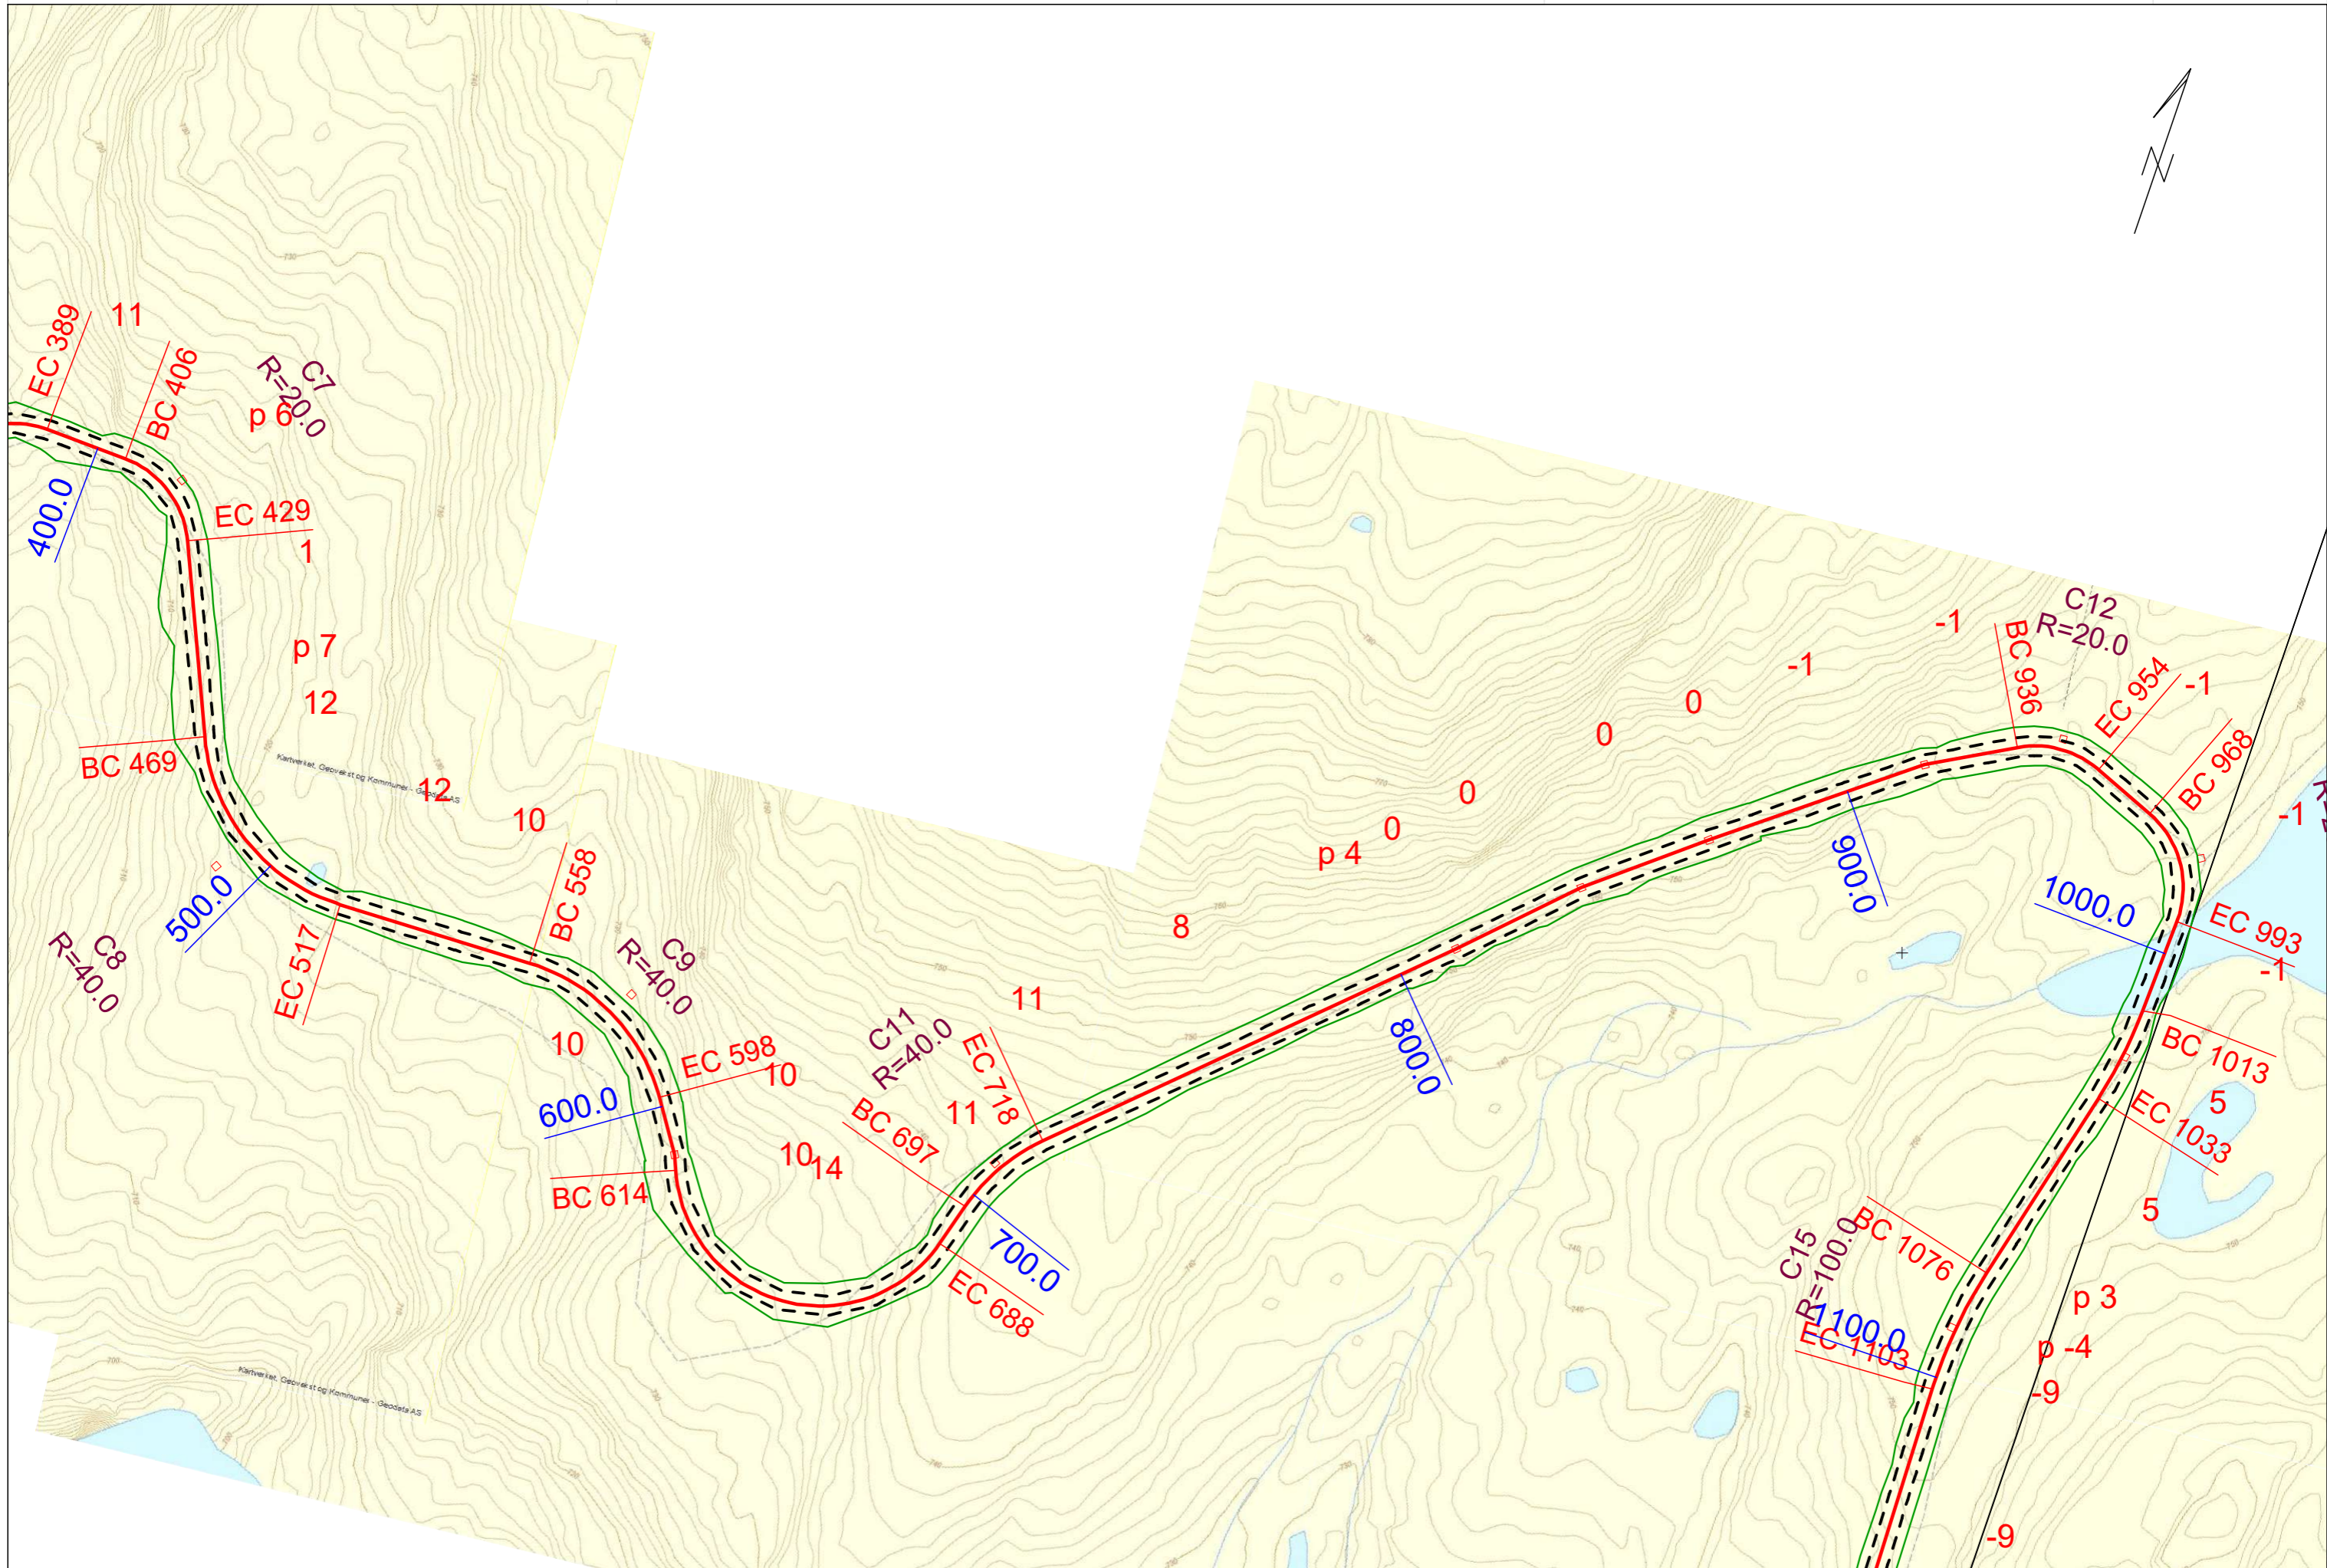

Planprofil, lengdeprofil og tverrprofile

Veinavn:
Klasse:
Byggherre:
År:

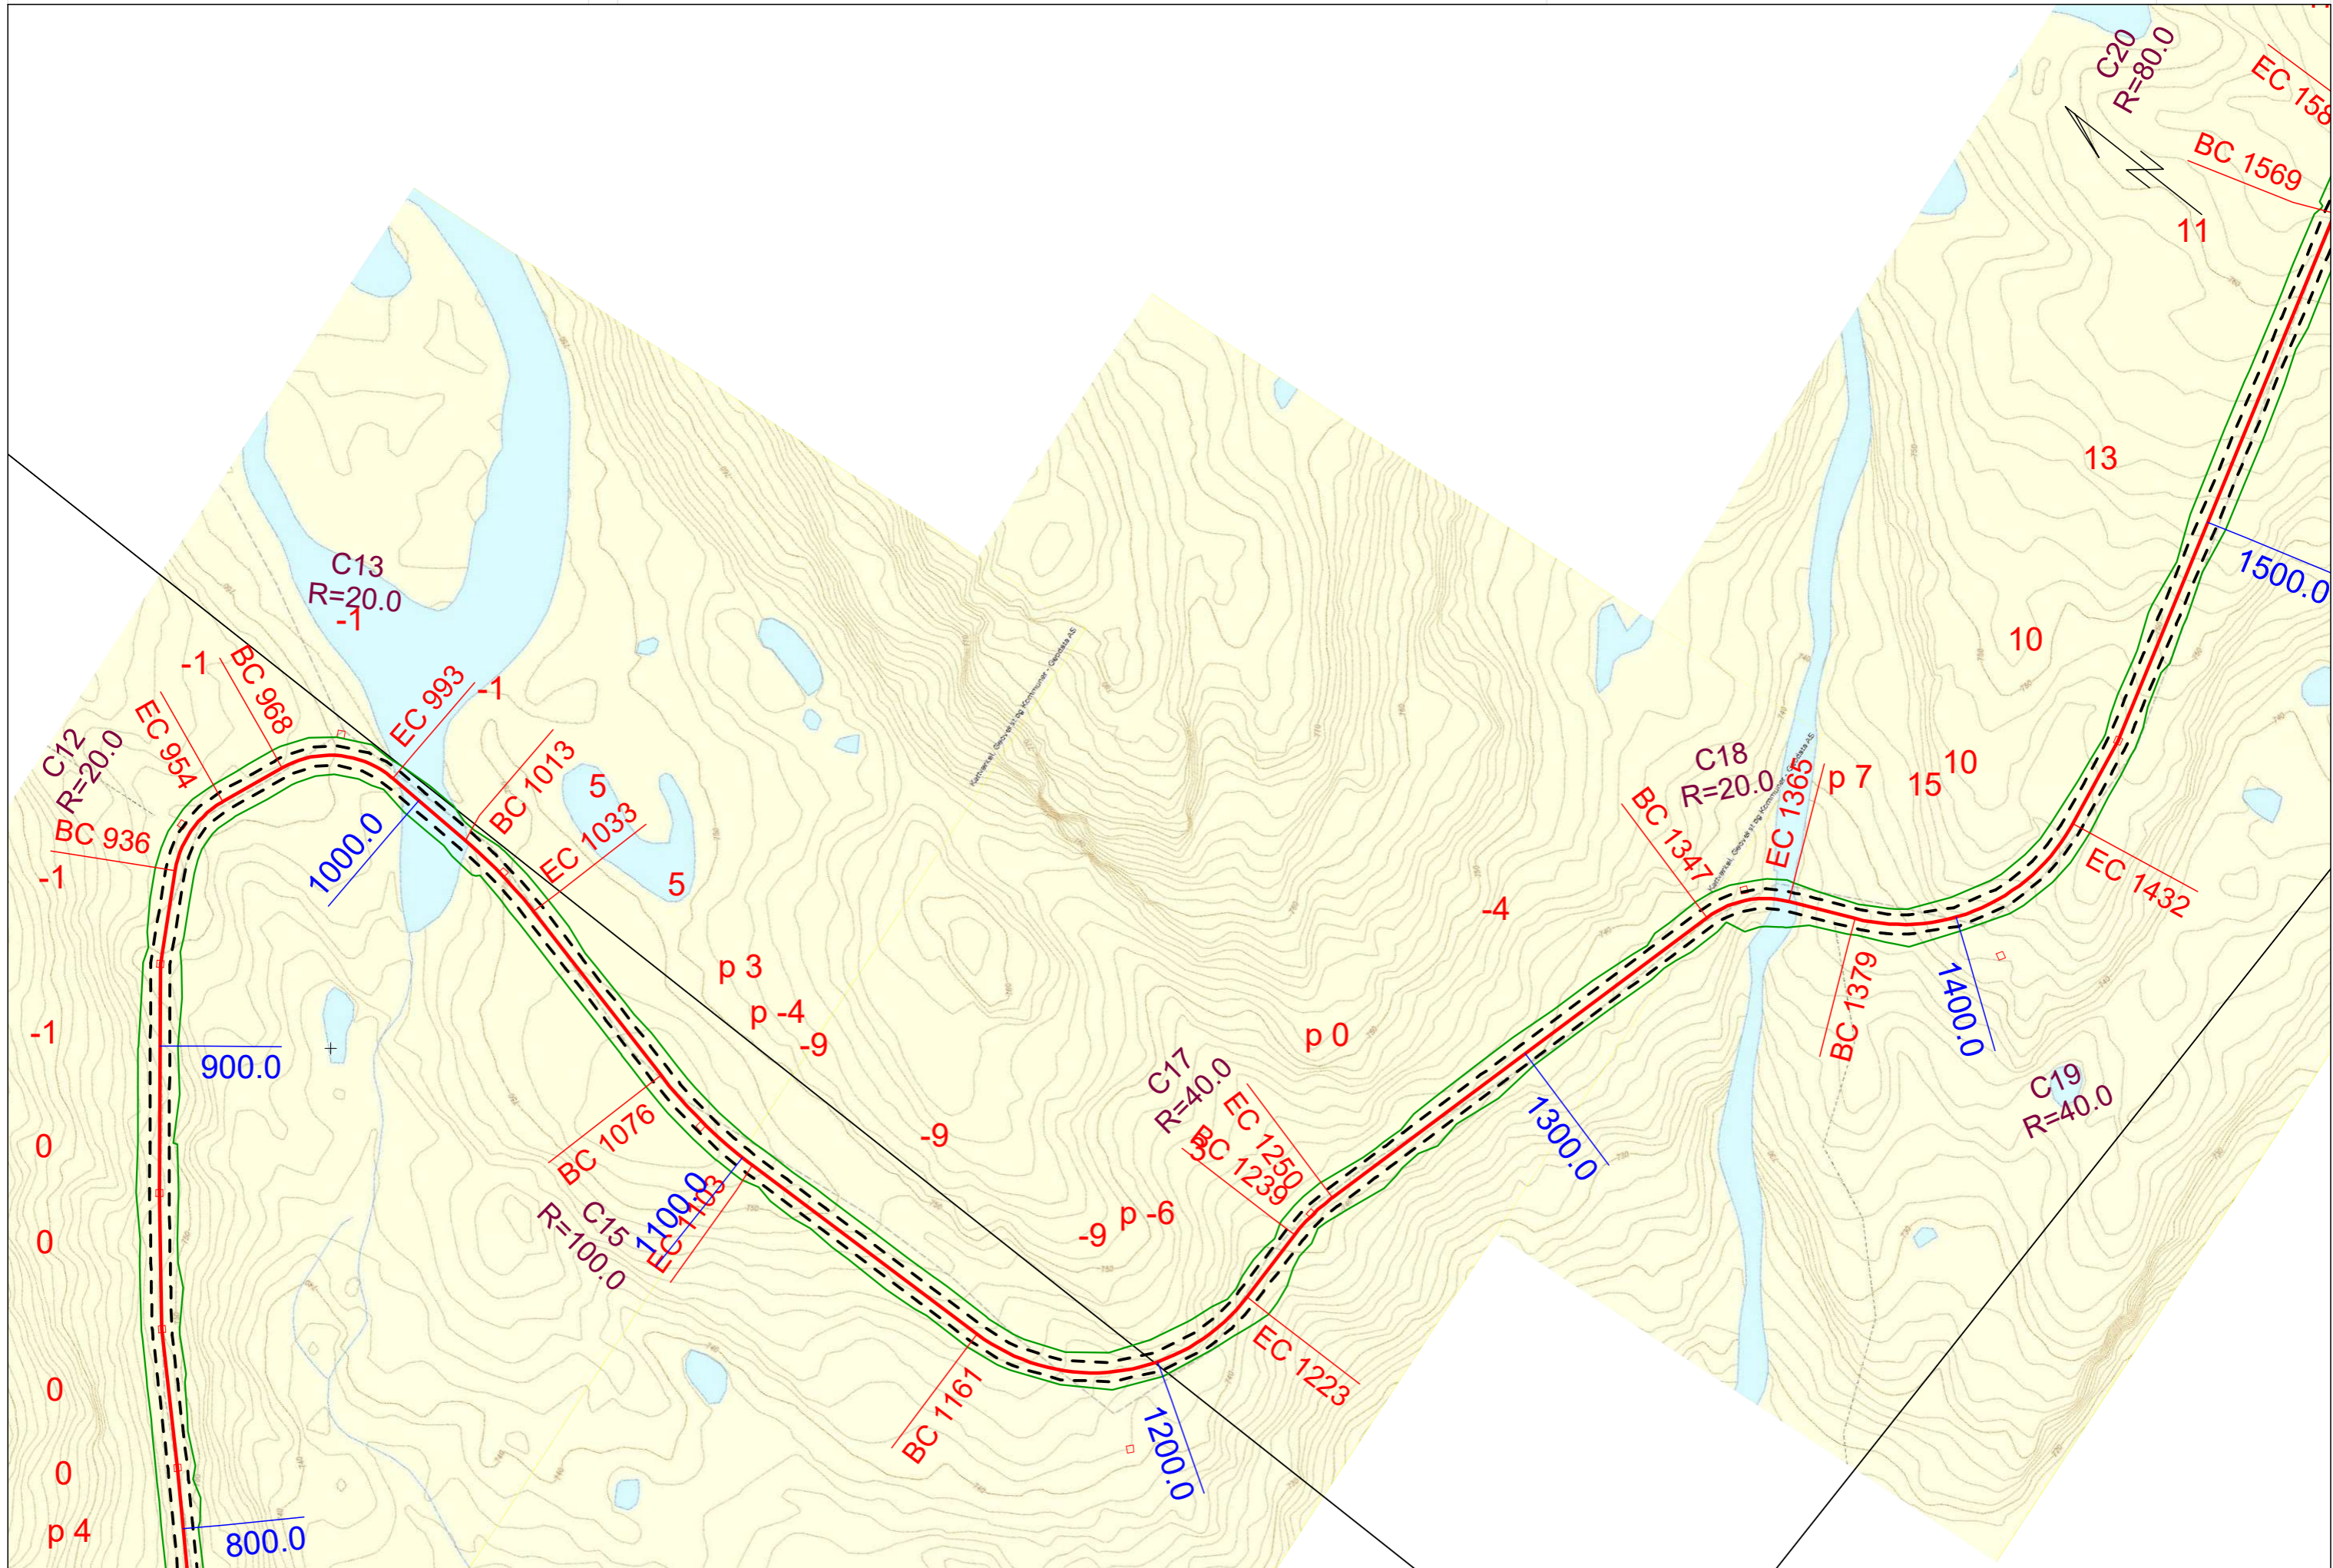

Planprofil, lengdeprofil og tverrprofile

Veinavn:
Klasse:
Byggherre:
År:

Veiplanlegger
Terje Asdal
Urfjellveien 30
4990 Søndeled
95169295
terje.asdal@online.no

