





Stølen Kraftverk AS
Detaljplan for landskap og miljø
Mars 2021

VEDLEGG # 1


Arealbrukskart, Oversikt, Versjon 2021-02-20

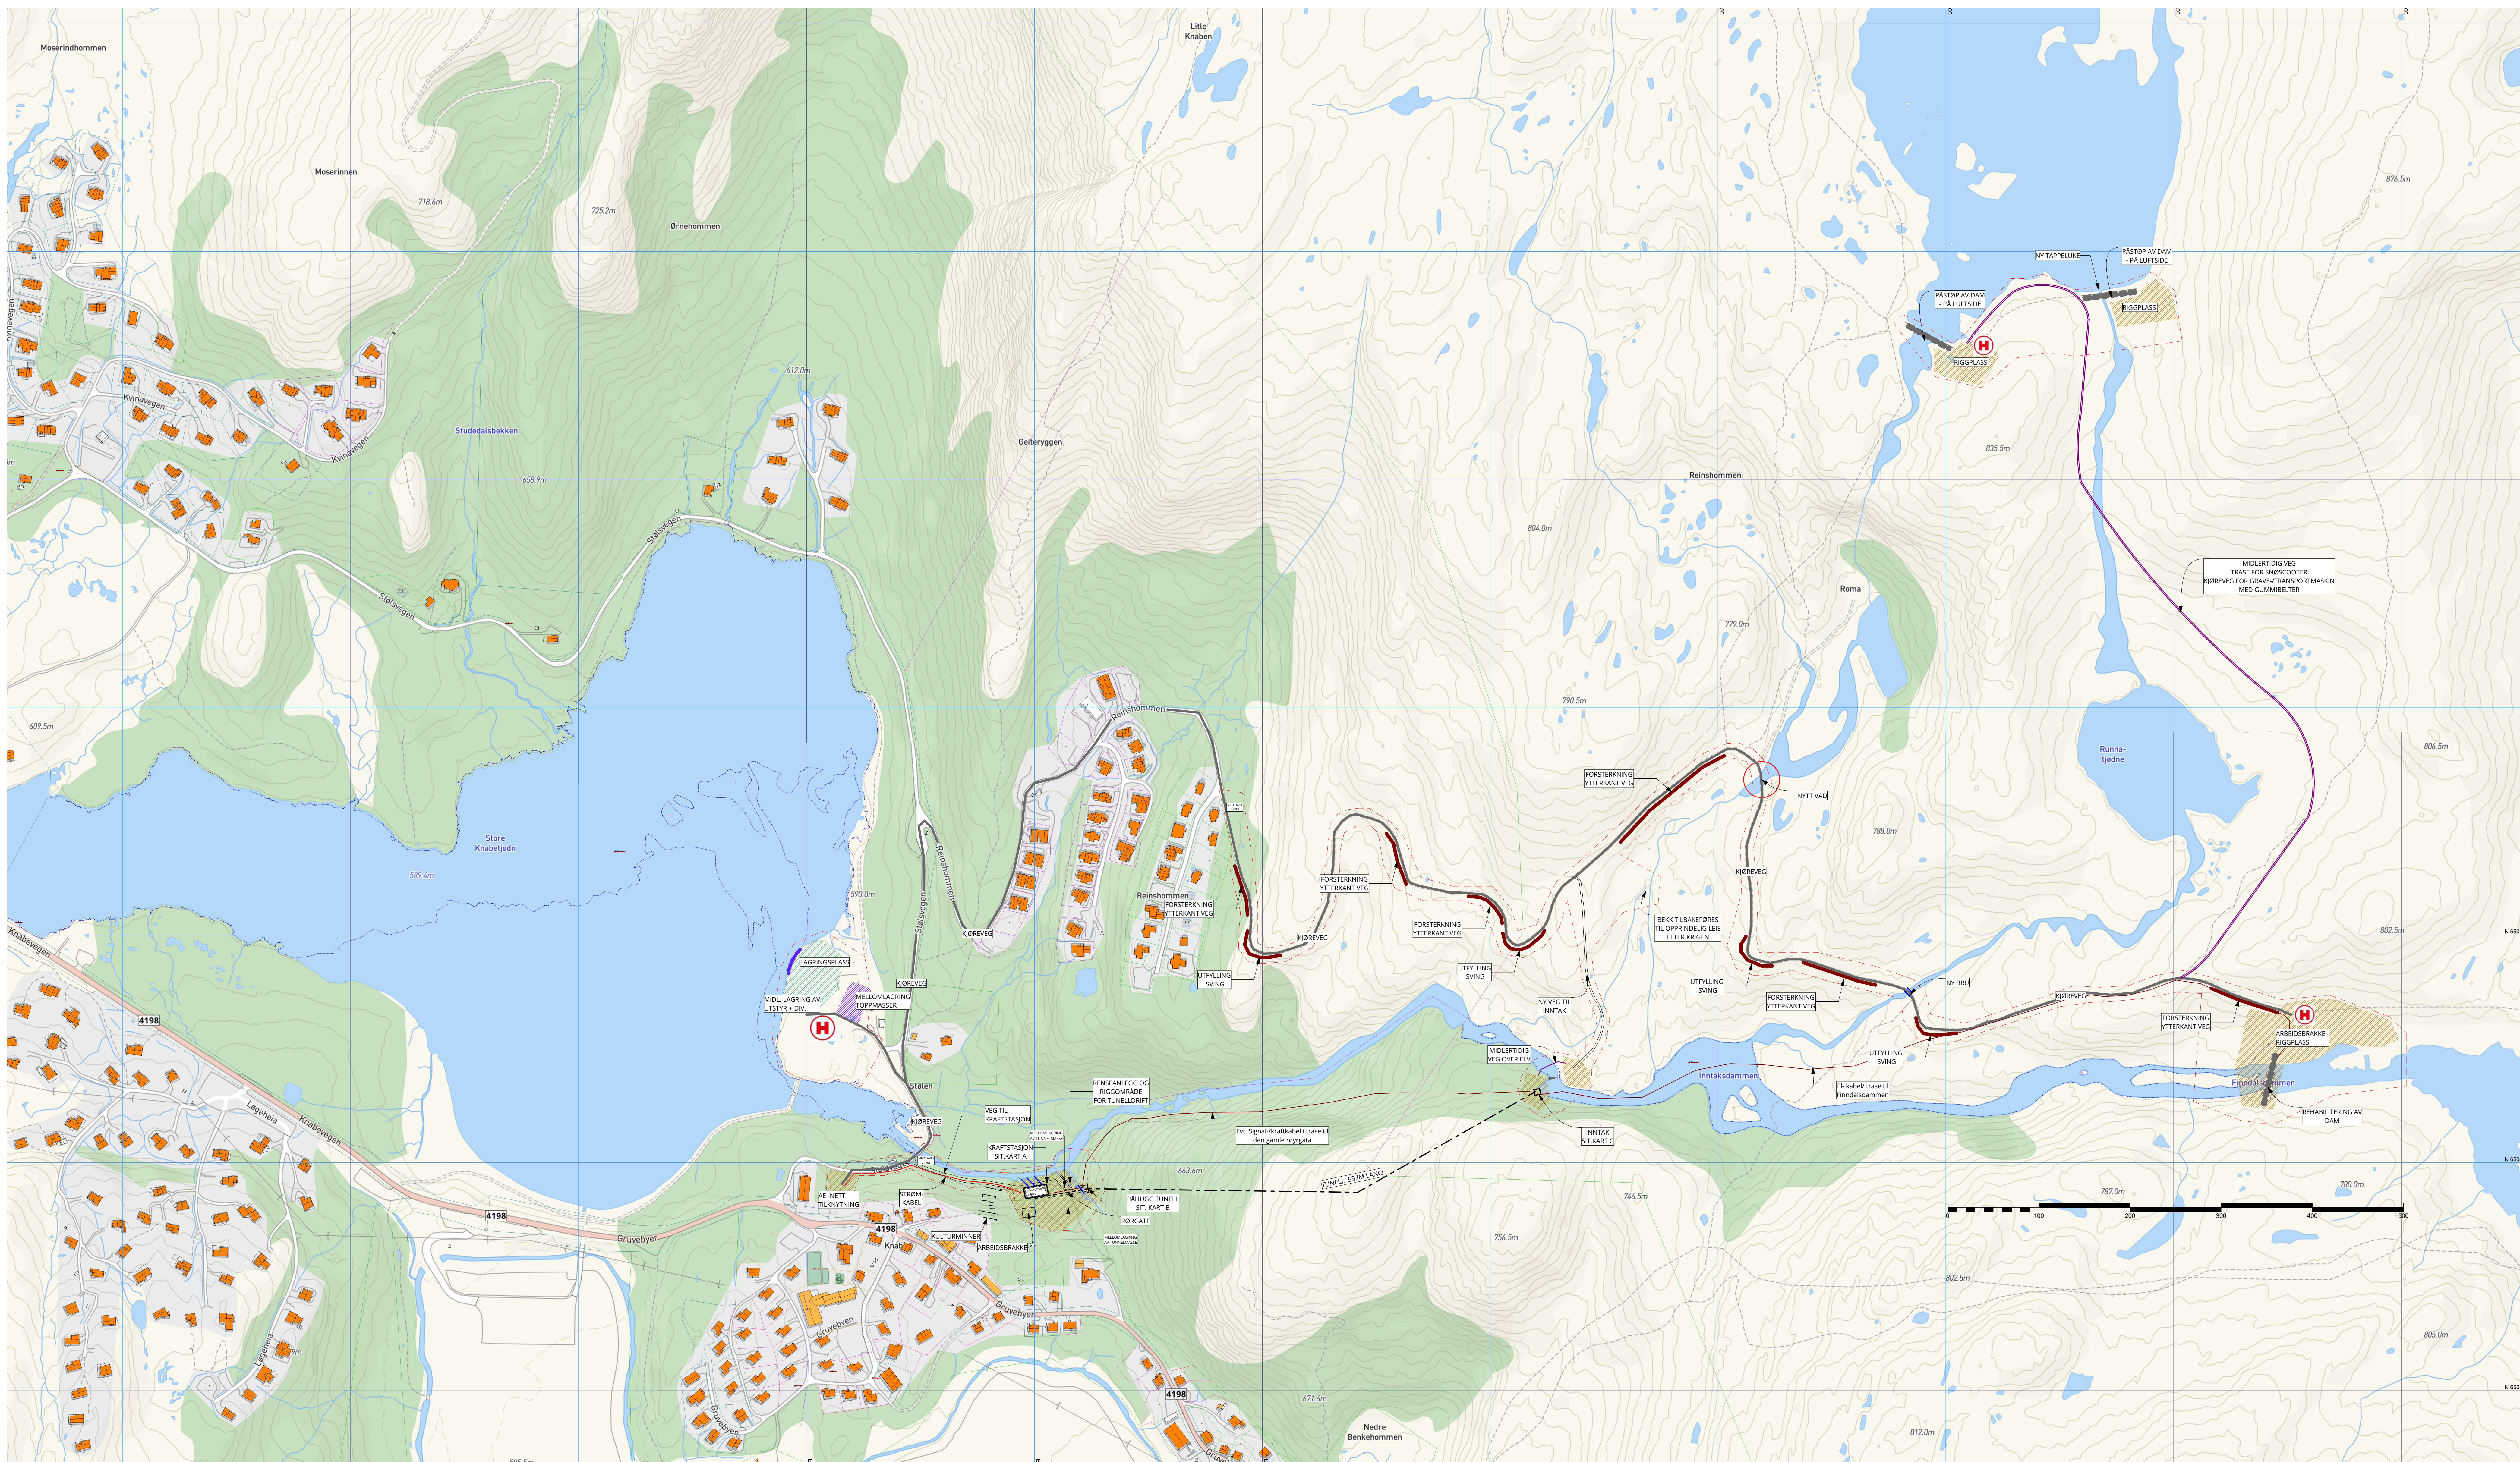

MIDLERTIDIG VEG
TRASE FOR SNØSCOOTER
KJØREVEI FOR GRAV-TRANSPORTMASKIN
MED GUMMBELTER

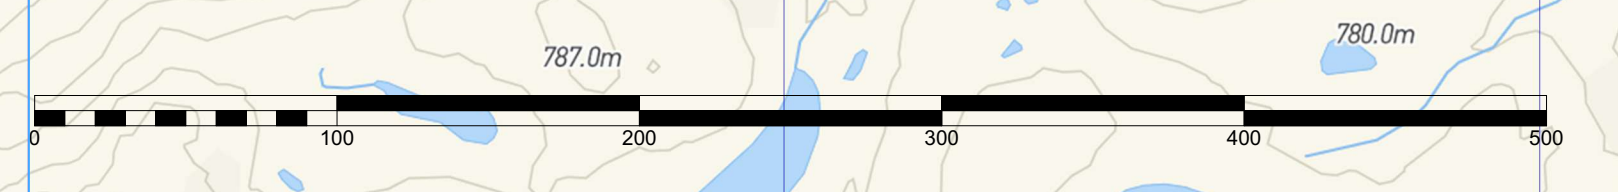

FORKLARINGER	
	Inngrepsgrense
	Midlertidig veg
	Rigg / lagerplass
	Massedeponi
	Lagerplass
	Kjørevei
	Forsterkning ytterkant vei
	Ny bro
	Rørgate
	Tunell
	Strømkabel
	Evt. signal-/kraftkabel i trase til den gamle røyrgata
	Permanent vei til kraftstasjon
	Ruiner
	Rehabilitering av damm
	Helikopter landing

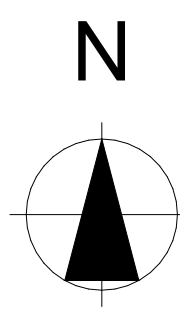




Stølen Kraftverk AS
Detaljplan for landskap og miljø
Mars 2021

VEDLEGG # 2

Arealbrukskart, Bergetjødn, Versjon 2021-02-20

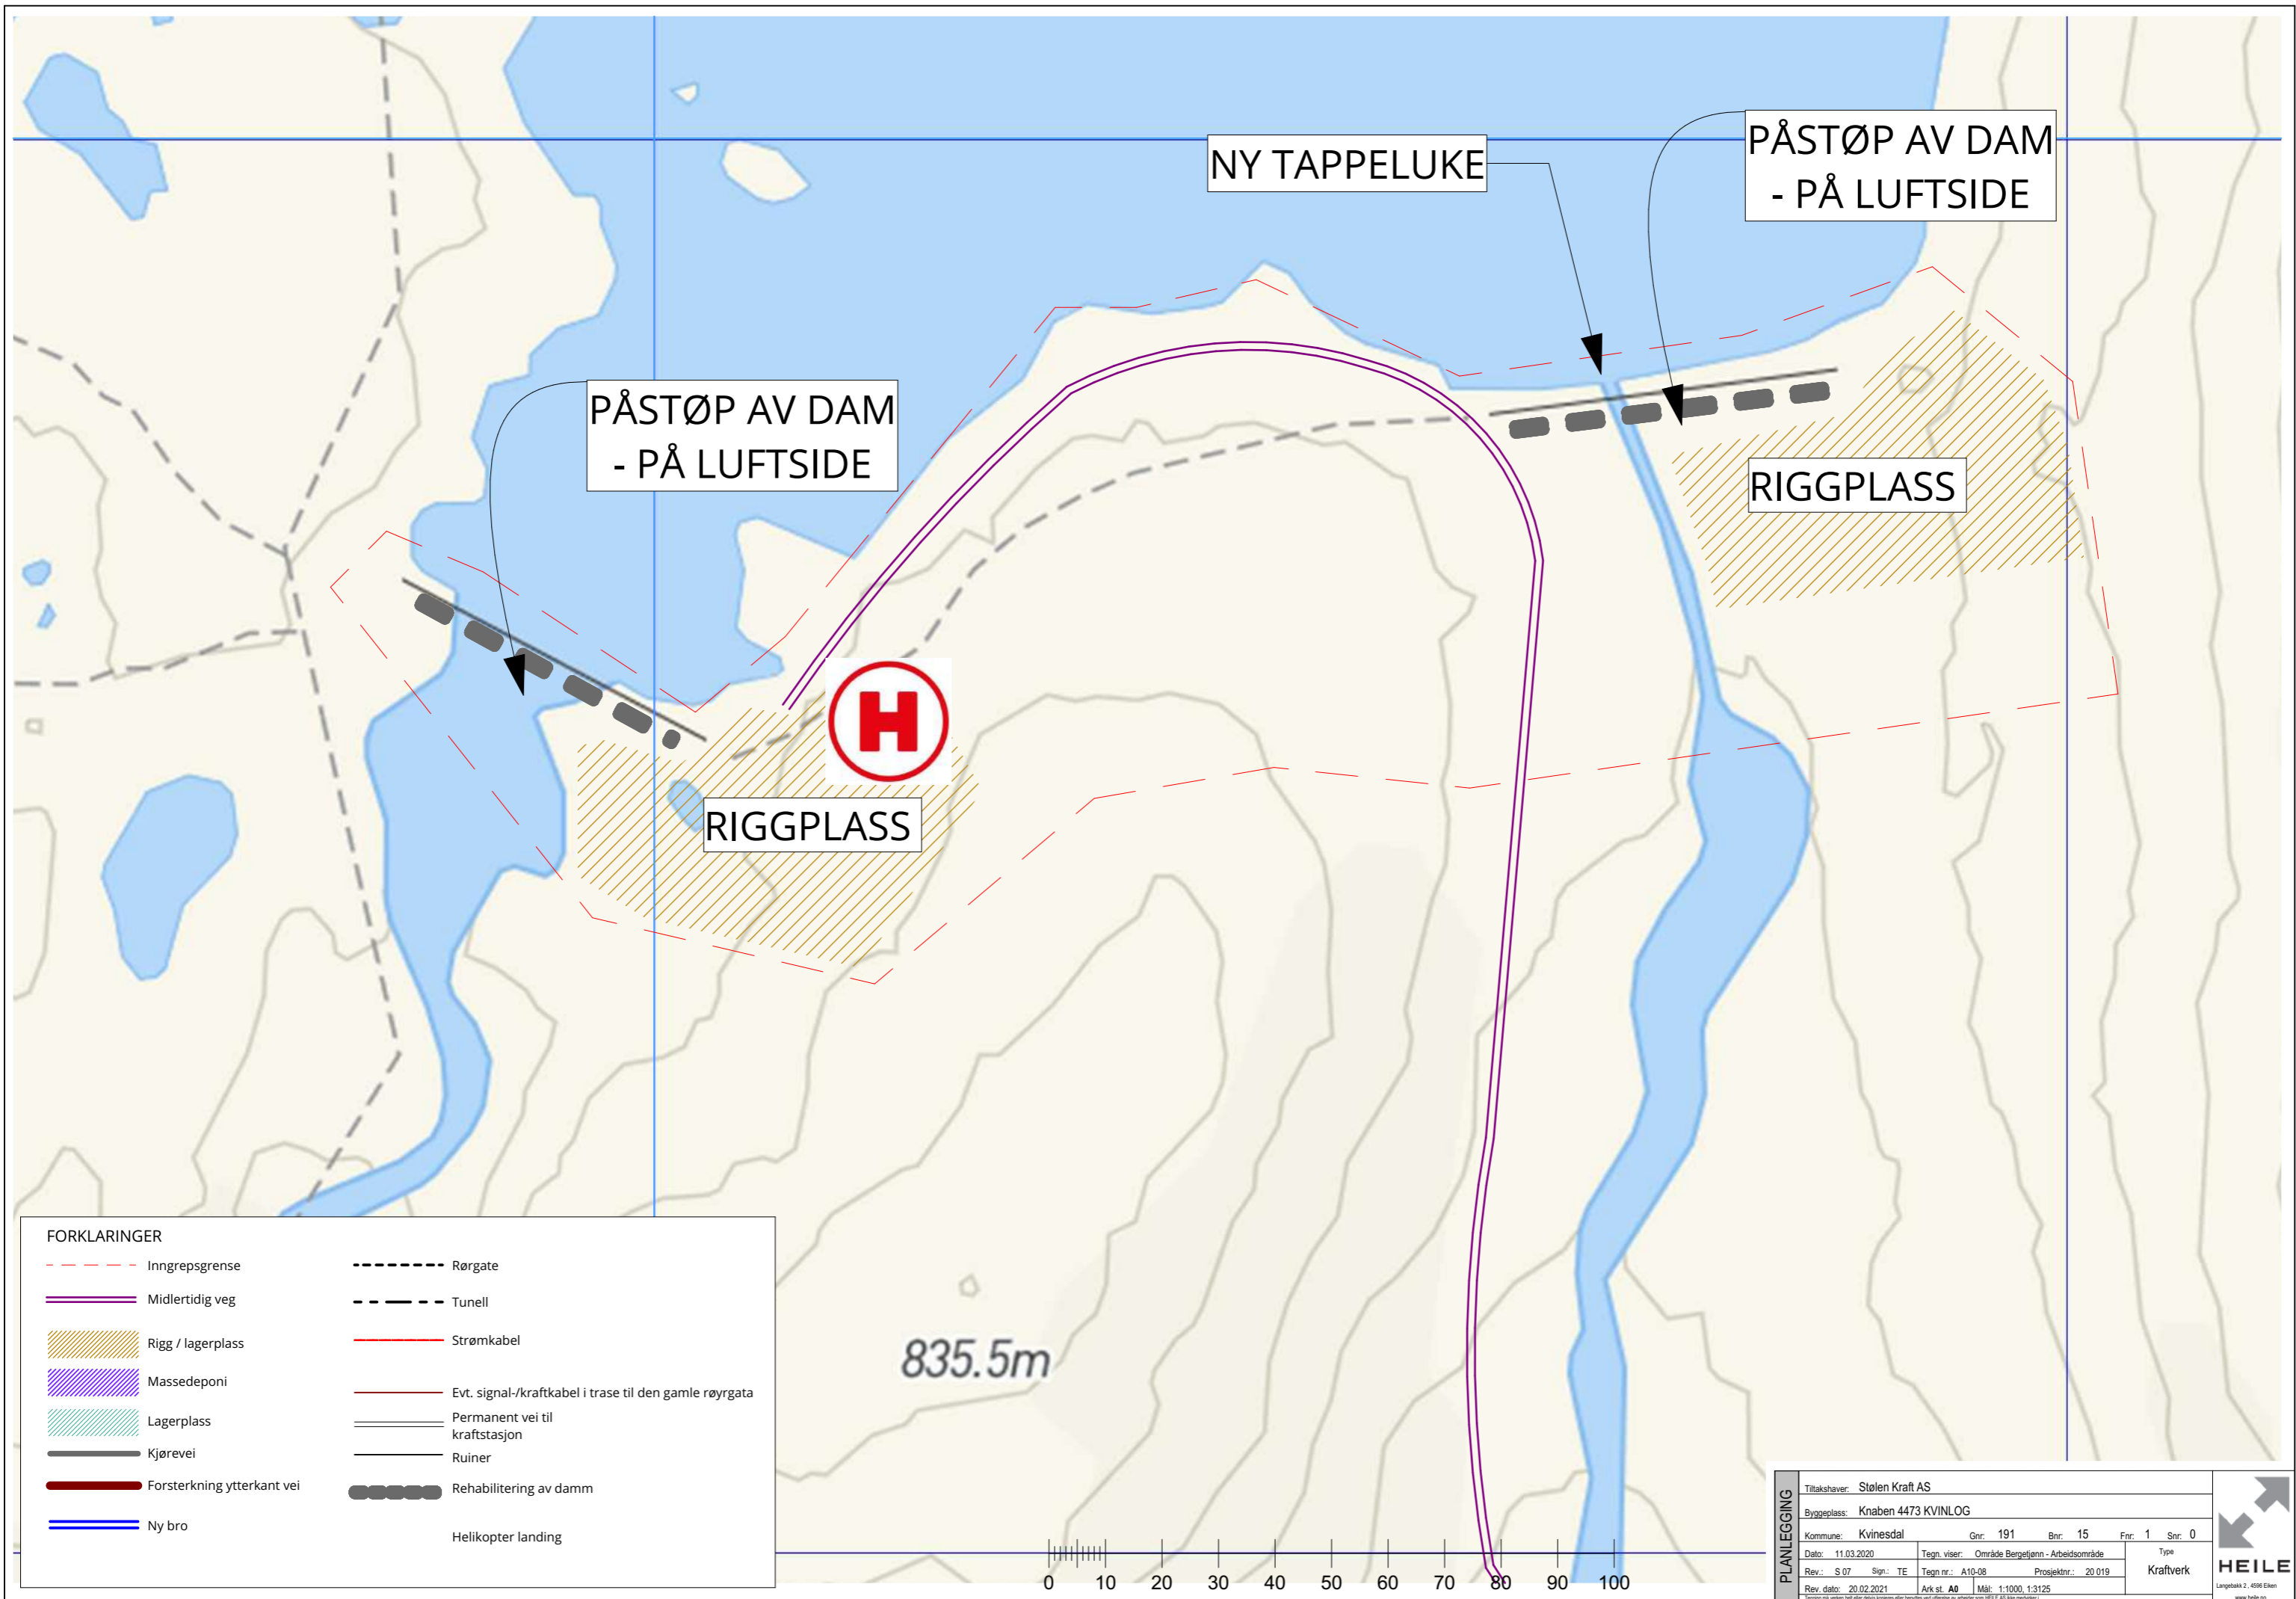

FORKLARINGER

Inngrepsgrense	Rørgate
Midlertidig veg	Tunell
Rigg / lagerplass	Strømkabel
Massedeponi	Evt. signal-/kraftkabel i trase til den gamle rørgata
Lagerplass	Permanent vei til kraftstasjon
Kjørevei	Ruiner
Forsterkning ytterkant vei	Rehabilitering av damm
Ny bro	Helikopter landing

PLANLEGGING	Tiltakshaver: Stølen Kraft AS				
	Byggeplass: Knaben 4473 KVINLOG				
	Kommune: Kvinesdal	Gnr: 191	Bnr: 15	Fnr: 1 Snr: 0	
	Dato: 11.03.2020	Tegn. viser: Område Bergelann - Arbeidsområde	Type: Kraftverk		
	Rev. dato: 20.02.2021	Ark.st. A0	Mål: 1:1000, 1:3125	Prosjektnr.: 20 019	



Stølen Kraftverk AS
Detaljplan for landskap og miljø
Mars 2021

VEDLEGG # 3

Arealbrukskart, Finndalsdammen, Versjon 2021-02-20

802.5m

FORSTERKNING
YTTERKANT VEG




ARBEIDSBRAKKE -
RIGGPASS

Finndalsdammen

REHABILITERING AV
DAM

FORKLARINGER

Inngrepsgrense	Rørgate
Midlertidig veg	Tunell
Rigg / lagerplass	Strømkabel
Massedeponi	Evt. signal-/kraftkabel i trase til den gamle rørgata
Lagerplass	Permanent vei til kraftstasjon
Kjørevei	Ruiner
Forsterkning ytterkant vei	Rehabilitering av damm
Ny bro	Helikopter landing

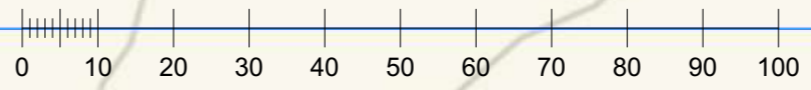

PLANLEGGING	Tiltakshaver: Stølen Kraft AS					
	Byggeplass: Knaben 4473 KVINLOG					
	Kommune: Kvinesdal	Gnr: 191	Bnr: 15	Fnr: 1		Snr: 0
	Dato: 11.03.2020	Tegn. viser: Område Finndalsdammen - Arbeidsområde	Type: Kraftverk			
	Rev. dato: 20.02.2021	Ark.st. A0	Mål: 1:1000, 1:3125			



Stølen Kraftverk AS
Detaljplan for landskap og miljø
Mars 2021

VEDLEGG # 4

Arealbrukskart, Inntaket, Versjon 2021-02-20

UTFYLLING SVING

UTFYLLING SVING

FORSYTTE

NY VEG TIL INNTAK

MIDLERTIDIG VEG OVER ELV

Inntaksdammen

INNTAK SIT.KART C

FORKLARINGER

- - - - - Inngrepsgrense
- — — — — Midlertidig veg
- Rigg / lagerplass
- Massedeponi
- Lagerplass
- Kjørevei
- Forsterkning ytterkant vei
- Ny bro
- Rørgate
- Tunell
- Strømkabel
- Evt. signal-/kraftkabel i trase til den gamle rørgata
- Permanent vei til kraftstasjon
- Ruiner
- Rehabilitering av damm
- Helikopter landing



746.5m

PLANLEGGING	Tiltakshaver: Stølen Kraft AS				 <small>Langbak 2 · 4590 Eken www.heile.no</small>
	Byggepass: Knaben 4473 KVINLOG				
	Kommune: Kvinesdal	Gnr.: 191	Bnr.: 15	Fnr.: 1 Snr.: 0	
	Dato: 11.03.2020	Tegn. viser: Område Inntaksdamm - Arbeidsområde	Type: Kraftverk		
	Rev. dato: 20.02.2021	Ark.st. A0	Mål: 1:3125, 1:1000	Prosjektnr.: 20 019	



Stølen Kraftverk AS
Detaljplan for landskap og miljø
Mars 2021

VEDLEGG # 5

Arealbrukskart, Stasjonstomt, Versjon 2021-02-20

